


LOKALIZACJA WĘZŁA - RZUT PIWNIC KL. II

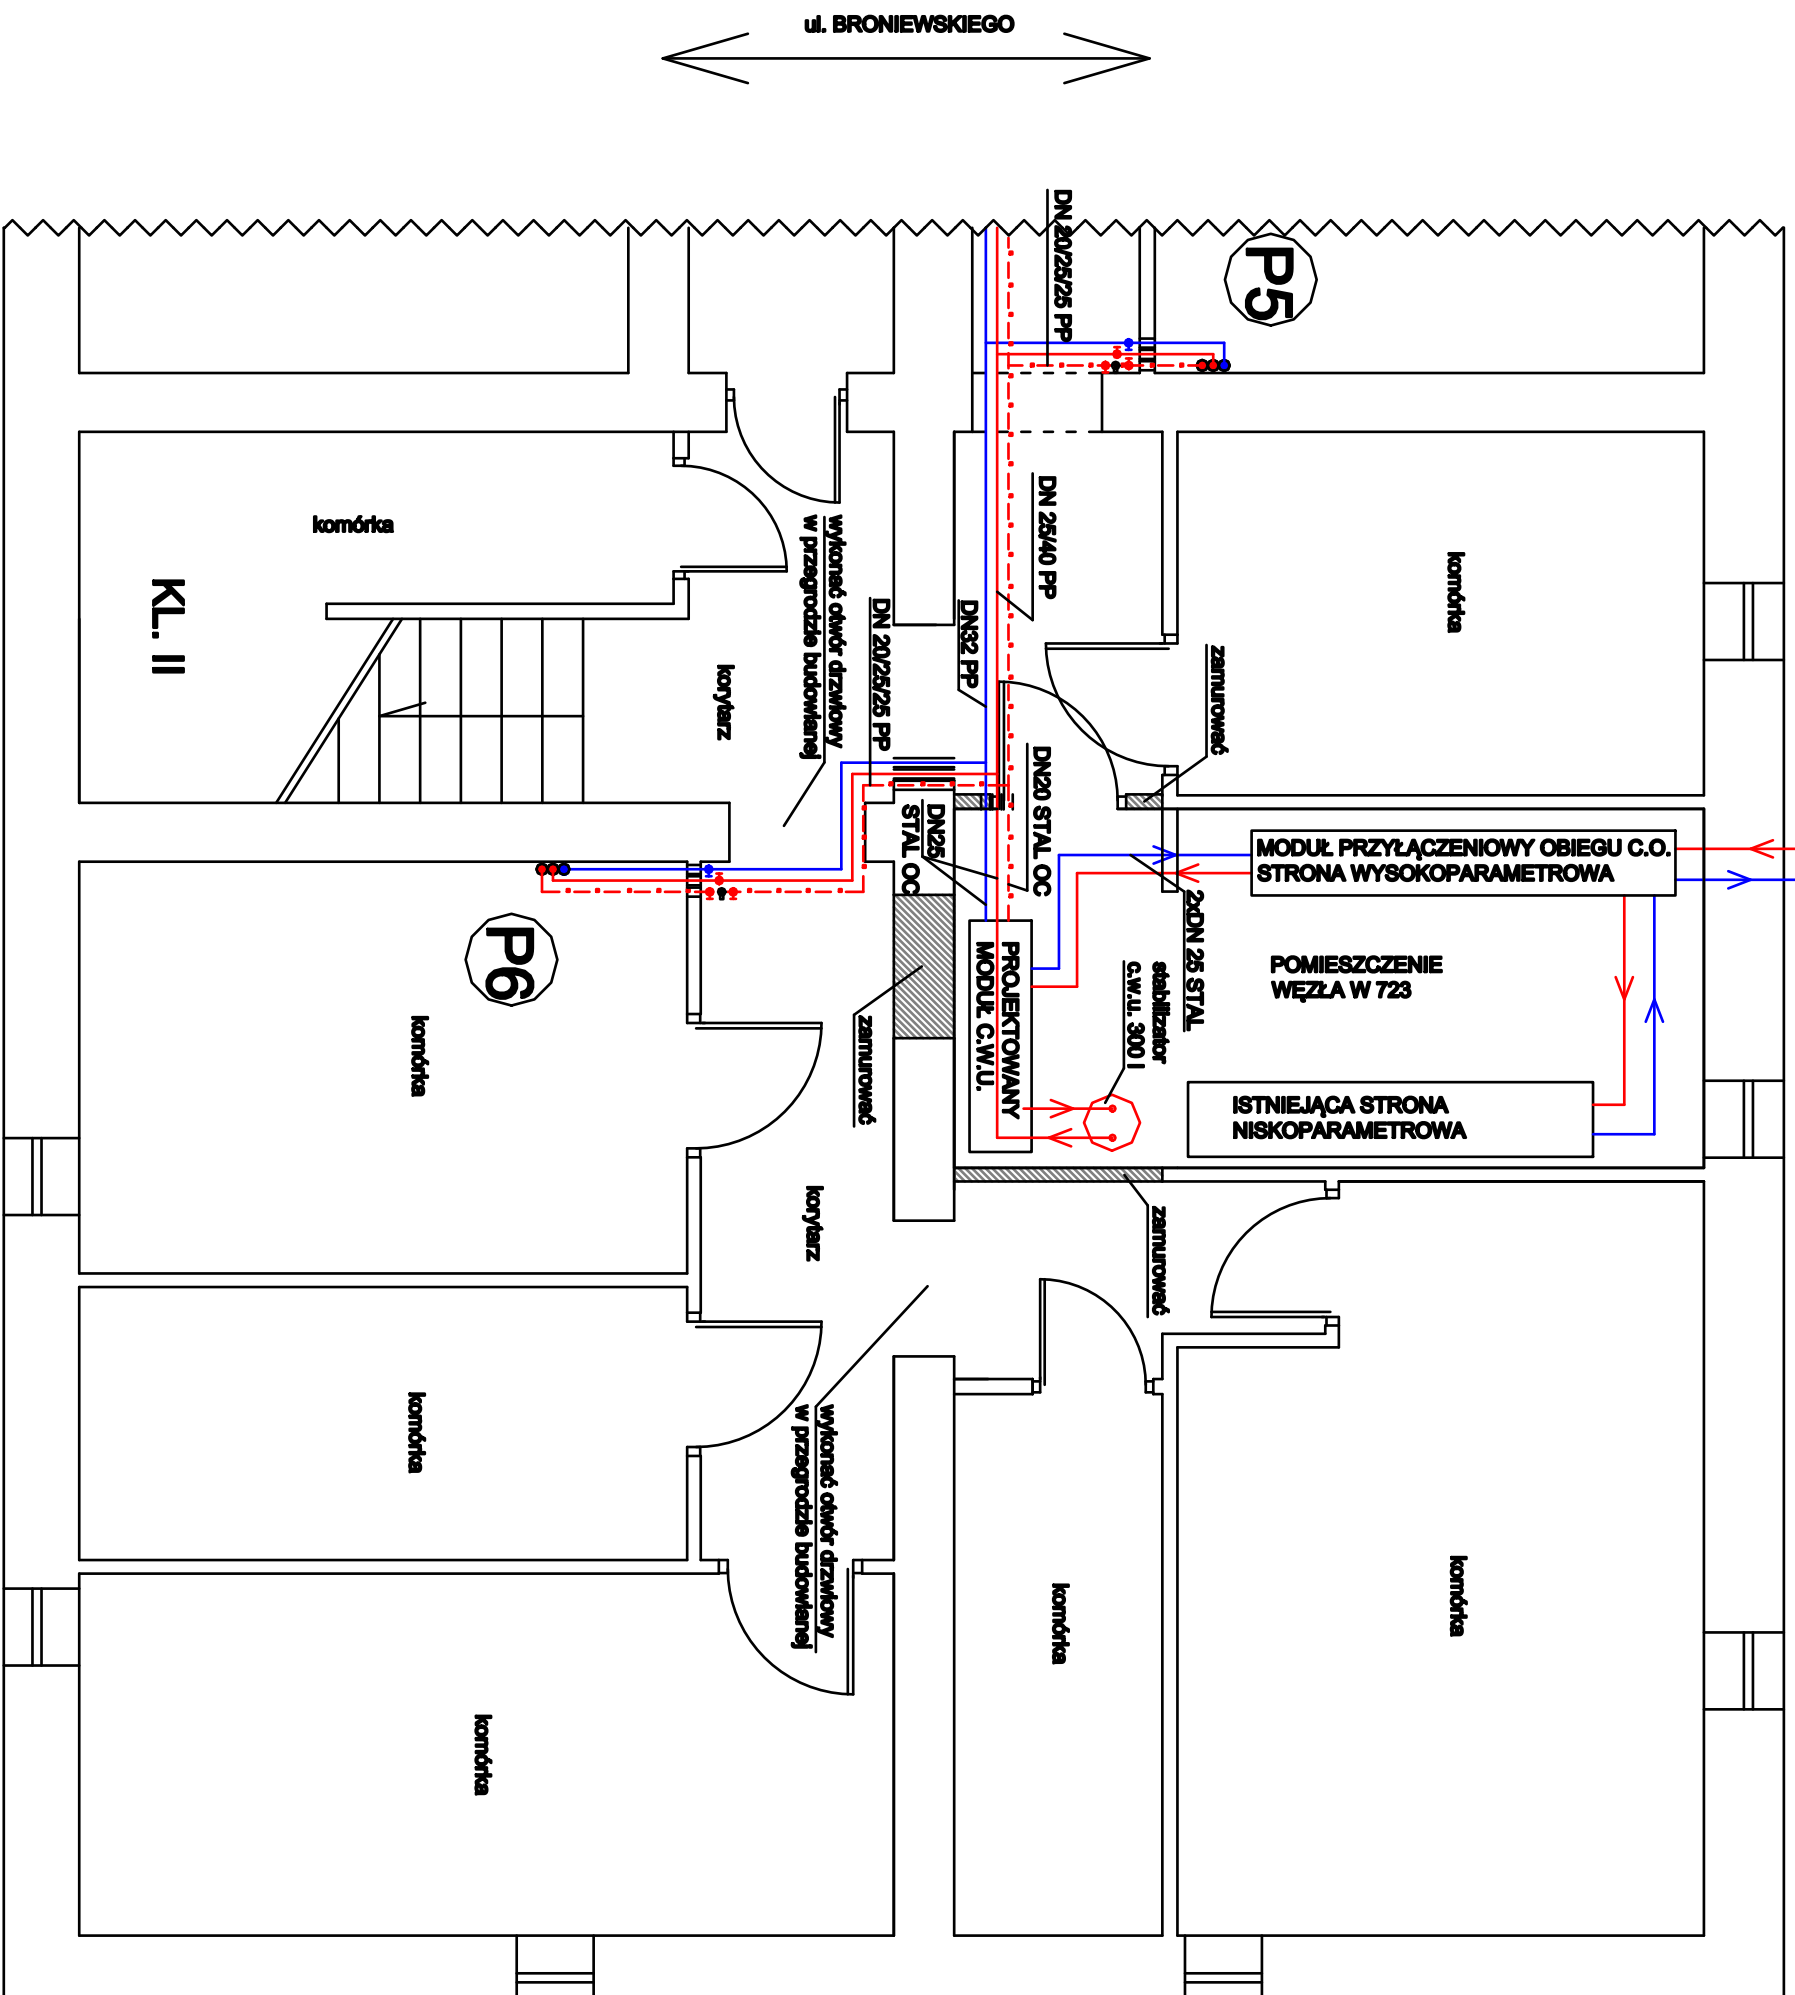

ROZBUDOWA WĘZŁA CIEPŁEGO - LOKALIZACJA WĘZŁA

NAZWA OBIEKTU	WSPÓLNOTA MIESZKANOWA NR 72		
INWESTOR	UL. BRONIEWSKIEGO 12, 87-500 POTRZOKÓW TRYBUNALSKI		
ADRES INWESTYCJI	UL. BRONIEWSKIEGO 12 DZ.NR 149/118 OBR.20/97-300 POTRZOKÓW TRYBUNALSKI		
PROJEKTANT	MGR INŻ. DOROTA WRÓBLEWSKA	NR UPRAWNIENI	PODPIS
SKALA 1:50	RYSLINIEK NR 2	DATA OPRACOWANIA	LISTOPAD 2019