

<b>Mapa do celów projektowych</b>		<b>1:500</b>
tytuł mapy		skala mapy
Piotrków Tryb. ul. Piotra Skargi działka 143/198		
106201_1 Piotrków Trybunalski	Obręb 0020	
identyfikator i nazwa jednostki ewidencyjnej	identyfikator i nazwa obrębu ewidencyjnego	
GEODEZJA Pachulski PRACOWNIA GEODEZYJNO-KARTOGRAFICZNA mgr inż. KAMIL PACHULSKI 97-300 Piotrków Tryb. ul. Piastowska 10 m. 6	<b>GEODETA UPRAWNIONY</b> <b>INŻ. DAMIAN PACHULSKI</b> <b>NR 21559</b>	
imię i nazwisko lub nazwa podmiotu, który wykonał mapę, oraz podpis osoby reprezentującej ten podmiot	imię i nazwisko, numer świadectwa nadania uprawnień geodety, który sporządził mapę, oraz jego podpis	
IMG 6640.1000.2022		
oznaczenie kancelaryjne zgłoszenia pracy geodezyjnej		
2000/7	PL-EVR2007-NH	
nazwa układu współrzędnych prostokątnych płaskich		nazwa układu wysokości
-----		17.09.2022
oznaczenie granic obszaru, który był przedmiotem aktualizacji		data opracowania mapy
Wykonanie niniejszej mapy nie było poprzedzone ustaleniami dotyczącymi ewentualnych służebności gruntowych obciążających grunty położone w granicach projektowanej inwestycji budowlanej.		
Rozporządzenie Ministra Rozwoju z dnia 18.08.2020r. w sprawie standardów technicznych wykonywania geodezyjnych pomiarów sytuacyjnych i wysokościowych... (Dz.U. z 2020r. poz. 1429, § 80 ust.4).		
Szkie orientacyjny		


Nie wyklucza się istnienia w terenie innych nie wykazanych na niniejszej mapie urządzeń podziemnych, które nie były zgłoszone do inwentaryzacji. Za przewody nie zgłoszone do inwentaryzacji geodezyjnej wykonawca niniejszej mapy nie ponosi odpowiedzialności.

Punkty osnowy geodezyjnej podlegają ochronie (Ustawa z dn. 17.05.1989 r. Prawo Geodezyjne i Kartograficzne. Rozporządzenie Ministra Spraw Wewnętrznych i Administracji z dn. 15.04.1999 r. - Dziennik Ustaw Nr 45 poz. 454)

Poświadczam, że niniejszy dokument został opracowany w wyniku prac geodezyjnych i kartograficznych, których rezultaty zawiera operat techniczny pozytywnie zweryfikowany. Jednocześnie informuję, że jestem świadomy odpowiedzialności karnej za złożenie fałszywego oświadczenia.	
Indentyfikator zgłoszenia pracy geodezyjnej	IMG 6640.1000.2022
Organ służby geodezyjnej który otrzymał zgłoszenie	Prezydent Miasta Piotrkowa Trybunalskiego
Wykonawca prac geodezyjnych	GEODEZJA Pachulski Pracownia Geodezyjno-Kartograficzna
Numer oraz data sporządzenia dokumentu zawierającego wynik pozytywnej weryfikacji	Protokół Weryfikacji IMG.6640.1000.2022_1_p1 z dn.08.10.2022r
Imię i nazwisko oraz numer uprawnień zawodowych kierownika prac.	inż. Damian Pachulski Nr uprawnień 21559
Nr operatu technicznego przyjętego Państwowego zasobu geodezyjnego	P.1062.2022.979

Urząd Miasta Piotrkowa Trybunalskiego  
 Referat Geodazji, Kartografii i Kadastro, ul. Szosowa 28  
 Niniejszy dokument jest:  
 IMG - 6640.1000.2022  
 (zanim sprawy)  
 była przedmiotem parady inzynierskiej przeprowadzonej w dniu 17.11.2022  
 w Urzędzie Miasta Piotrkowa Trybunalskiego, ul. Szosowa 28  
 data: 17.11.2022  
 podpis Przewodniczącego Rady Koordynacyjnej

Z up. Prezydenta Miasta Piotrkowa Trybunalskiego  
 Przewodniczący Rady Koordynacyjnej  
 Cezary Chomicz

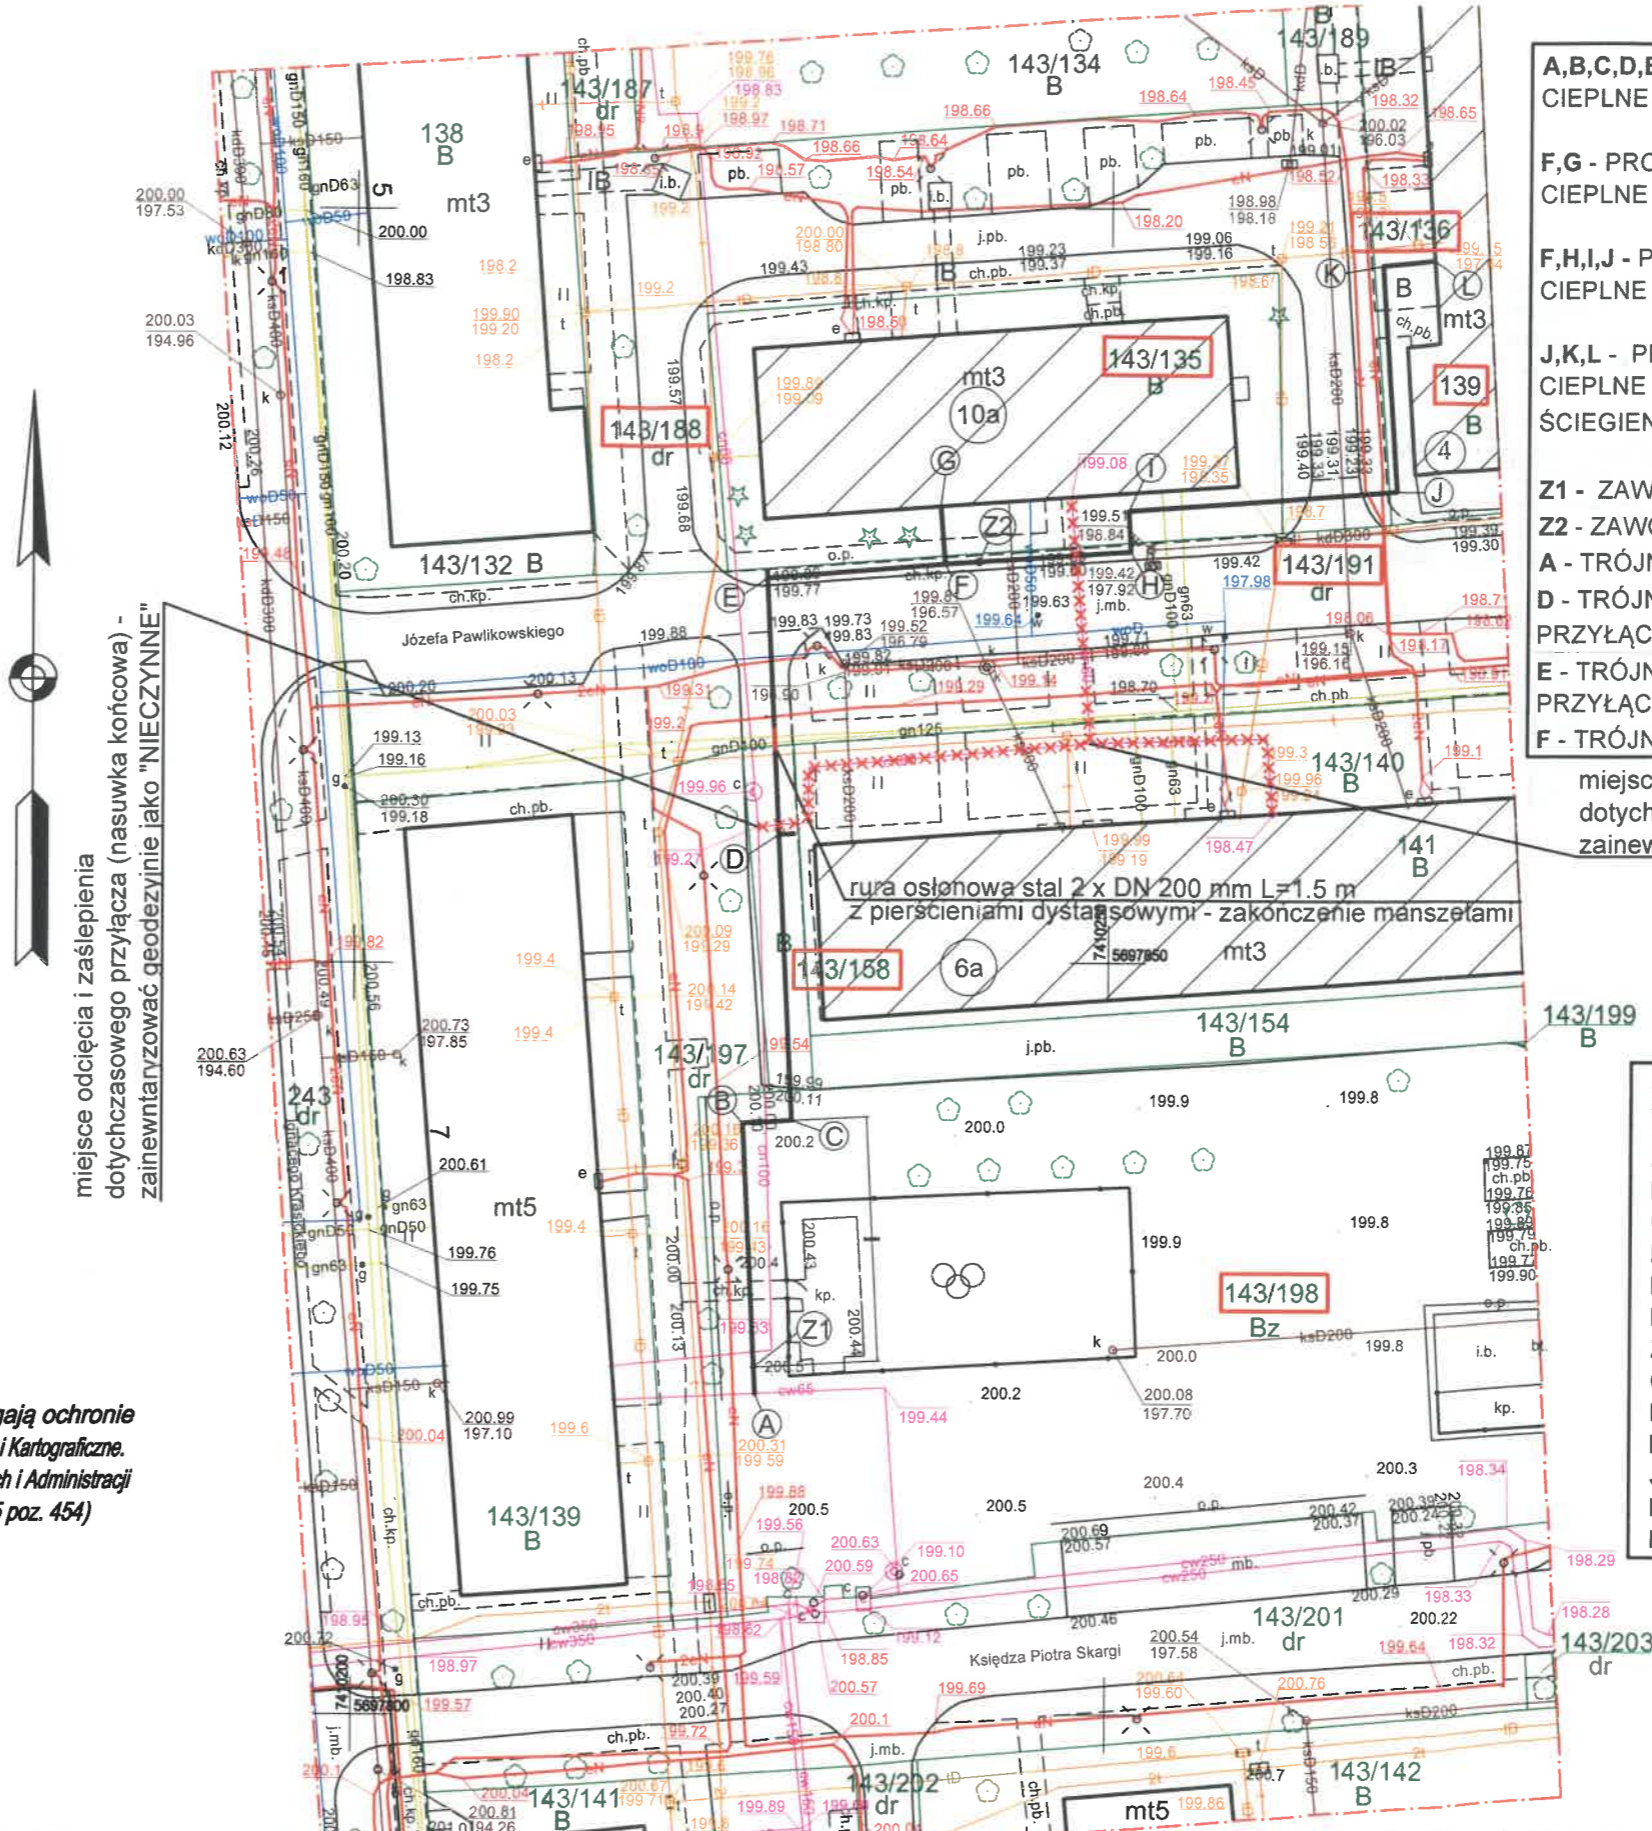

miejsce odcięcia i zaślepienia dotychczasowego przyłącza (nasuwka końcowa) - zainwentaryzować geodezyjnie jako "NIECZYNNY"

- A,B,C,D,E,F - PROJEKTOWANE PRZYŁĄCZE CIEPLNE 2 x DN65/140 mm;
- F,G - PROJEKTOWANE PRZYŁĄCZE CIEPLNE 2 x DN32/110 mm (BLOK UL. SKARGI 10A);
- F,H,I,J - PROJEKTOWANE PRZYŁĄCZE CIEPLNE 2 x DN50/125 mm;
- J,K,L - PROJEKTOWANE PRZYŁĄCZE CIEPLNE 2 x DN40/110 mm (BLOK UL. ŚCIEGIENNEGO 4)
- Z1 - ZAWÓR KULOWY ODCINAJĄCY 2 x DN65;
- Z2 - ZAWÓR KULOWY ODCINAJĄCY 2 x DN50;
- A - TRÓJNIK OPADOWY 65/65/65;
- D - TRÓJNIK WZNOŚNY 65/40/65 (POD ROZBUDOWĘ PRZYŁĄCZA - BLOK UL. ŚCIEGIENNEGO 6A);
- E - TRÓJNIK OPADOWY 65/65/65 (POD ROZBUDOWĘ PRZYŁĄCZA - BLOK UL. SKARGI 10);
- F - TRÓJNIK OPADOWY 65/32/65;

miejsce odcięcia i zaślepienia dotychczasowego przyłącza (nasuwka końcowa) - zainwentaryzować geodezyjnie jako "NIECZYNNY"

**WSPÓLRZĘDNE GEODEZYJNE**

A	X=5697821,39	Y=7410226,68
Z1	X=5697823,14	Y=7410226,61
B	X=5697839,37	Y=7410225,82
C	X=5697839,54	Y=7410229,04
D	X=5697858,52	Y=7410228,11
E	X=5697875,54	Y=7410227,27
F	X=5697876,46	Y=7410239,03
Z2	X=5697876,63	Y=7410241,27
G	X=5697880,29	Y=7410238,72
H	X=5697877,31	Y=7410251,32
I	X=5697880,01	Y=7410251,18
J	X=5697881,36	Y=7410268,98
K	X=5697896,35	Y=7410267,97
L	X=5697896,62	Y=7410271,44

**ZA ZGODNOŚĆ Z ORYGINAŁEM**

mgr inż. Jakub Szajewski  
 LOD/1605/POOS/11  
 do projektowania bez ograniczeń w spec. inst. w zakresie sieci, instalacji i urządzeń ciepłych went. oraz wód, wodociągowych i kanalizacyjnych

NAZWA OBIEKTU	PROJEKT ZAGOSPODAROWANIA TERENU		
INWESTOR	WSPÓLNOTA MIESZKANIOWA PRZY UL. KS. PIOTRA SKARGI 10A, KS. PIOTRA SKARGI 10, KS. PIOTRA ŚCIEGIENNEGO 4, KS. PIOTRA ŚCIEGIENNEGO 6A 97-300 PIOTRKÓW TRYBUNALSKI		
ADRES INWESTYCJI	DZ. NR 143/198, 143/158, 143/191, 143/135, 143/188, 143/136, 139 OBR. 0020 97-300 PIOTRKÓW TRYBUNALSKI		
PROJEKTANT	MGR INŻ. JAKUB SZAJEWSKI	NR UPRAWNIENI LOD/1605/POOS/11	
SKALA 1:500	RYSunek NR 1	DATA OPRACOWANIA	LISTOPAD 2022