WEWNĘTRZNA INSTALACJA GAZU - RZUT PARTERU

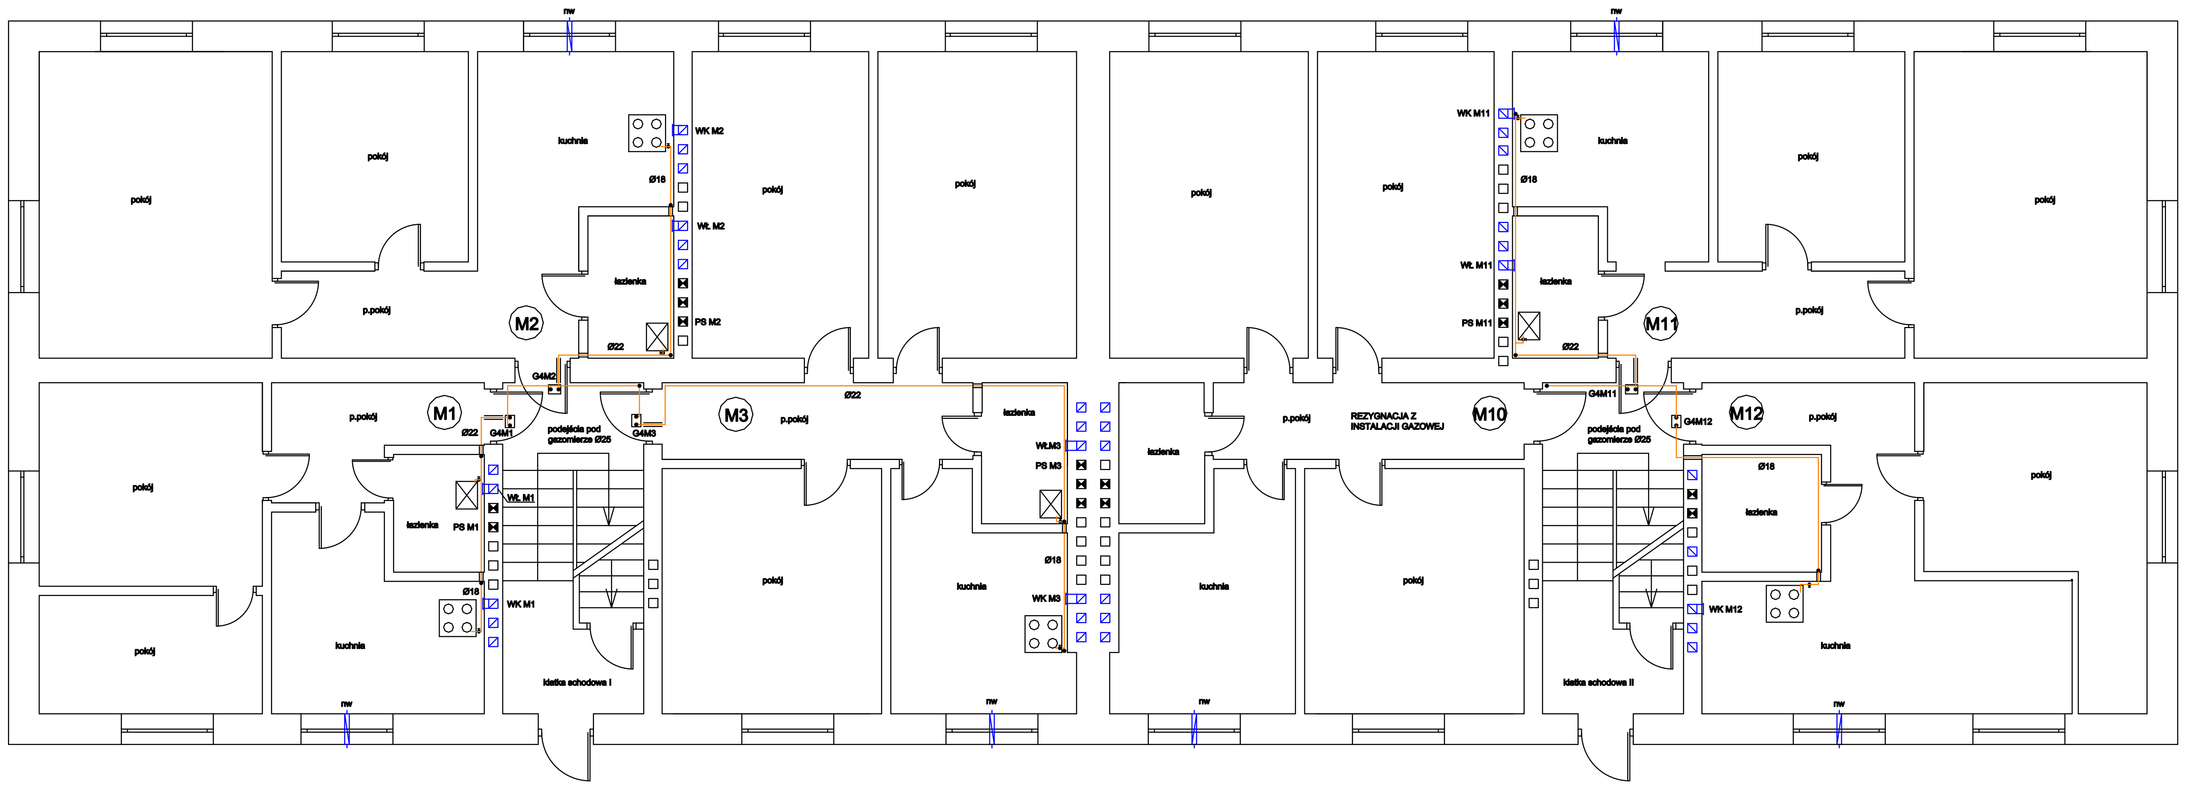

LEGENDA

- PROJEKTOWANA INSTALACJA
- RURA OSŁONOWA NA PRZEJŚCIU PRZEZ PRZEGRODĘ
- Ø18 - RURA MIEDZIANA ZACISKOWA
- Ø22 - RURA MIEDZIANA ZACISKOWA
- Ø25 - Ø33,7 x 2,9 RURA STALOWA B/S
- Ø32 - Ø42,4 x 2,9 RURA STALOWA B/S
- Ø40 - Ø48,3 x 2,9 RURA STALOWA B/S
- ISTNIEJĄCY GAZOWY PODGRZEWACZ WODY
- ISTNIEJĄCY GAZOMIERZ G4
- ISTNIEJĄCA KUCHENKA GAZOWA 4p
- PS - MUROWANY KANAŁ SPALINOWY
- WŁ./WK - MUROWANY KANAŁ WENTYLACYJNY ŁAZIENKI/KUCHNI
- nw - ISTNIEJĄCY NAWIEW POWIETRZA
- ZAWÓR KULOWY GWINTOWANY

NAZWA OBIEKTU	WEWNĘTRZNA INSTALACJA GAZU RZUT PARTERU		
INWESTOR	TOWARZYSTWO BUDOWNICTWA SPOŁECZNEGO SP. Z O.O. AL. 3-GO MAJA 31 97-300 PIOTRKÓW TRYBUNALSKI		
ADRES INWESTYCJI	UL. WŁÓKIENNICZA BRZEZIŃSKIEGO 12 97-300 PIOTRKÓW TRYBUNALSKI (DZ. NR 149/118 OBR. 29)		
PROJEKTANT	MGR INŻ. DOROTA WRÓBLEWSKA	NR UPRAWNIEŃ	PODP/B
		ŁÓDZKIEGO/WKO/6313	
SPRAWDZAJĄCY	MGR INŻ. JAKUB SZAJEWSKI	NR UPRAWNIEŃ	PODP/B
		ŁÓDZKIEGO/WKO/6111	
SKALA 1:50	RYSUNEK NR 3	DATA OPRACOWANIA	LIPIEC 2018