


PRZYŁĄCZE CIEPLNE - SCHEMAT IMPULSOWEJ INSTALACJI ALARMOWEJ

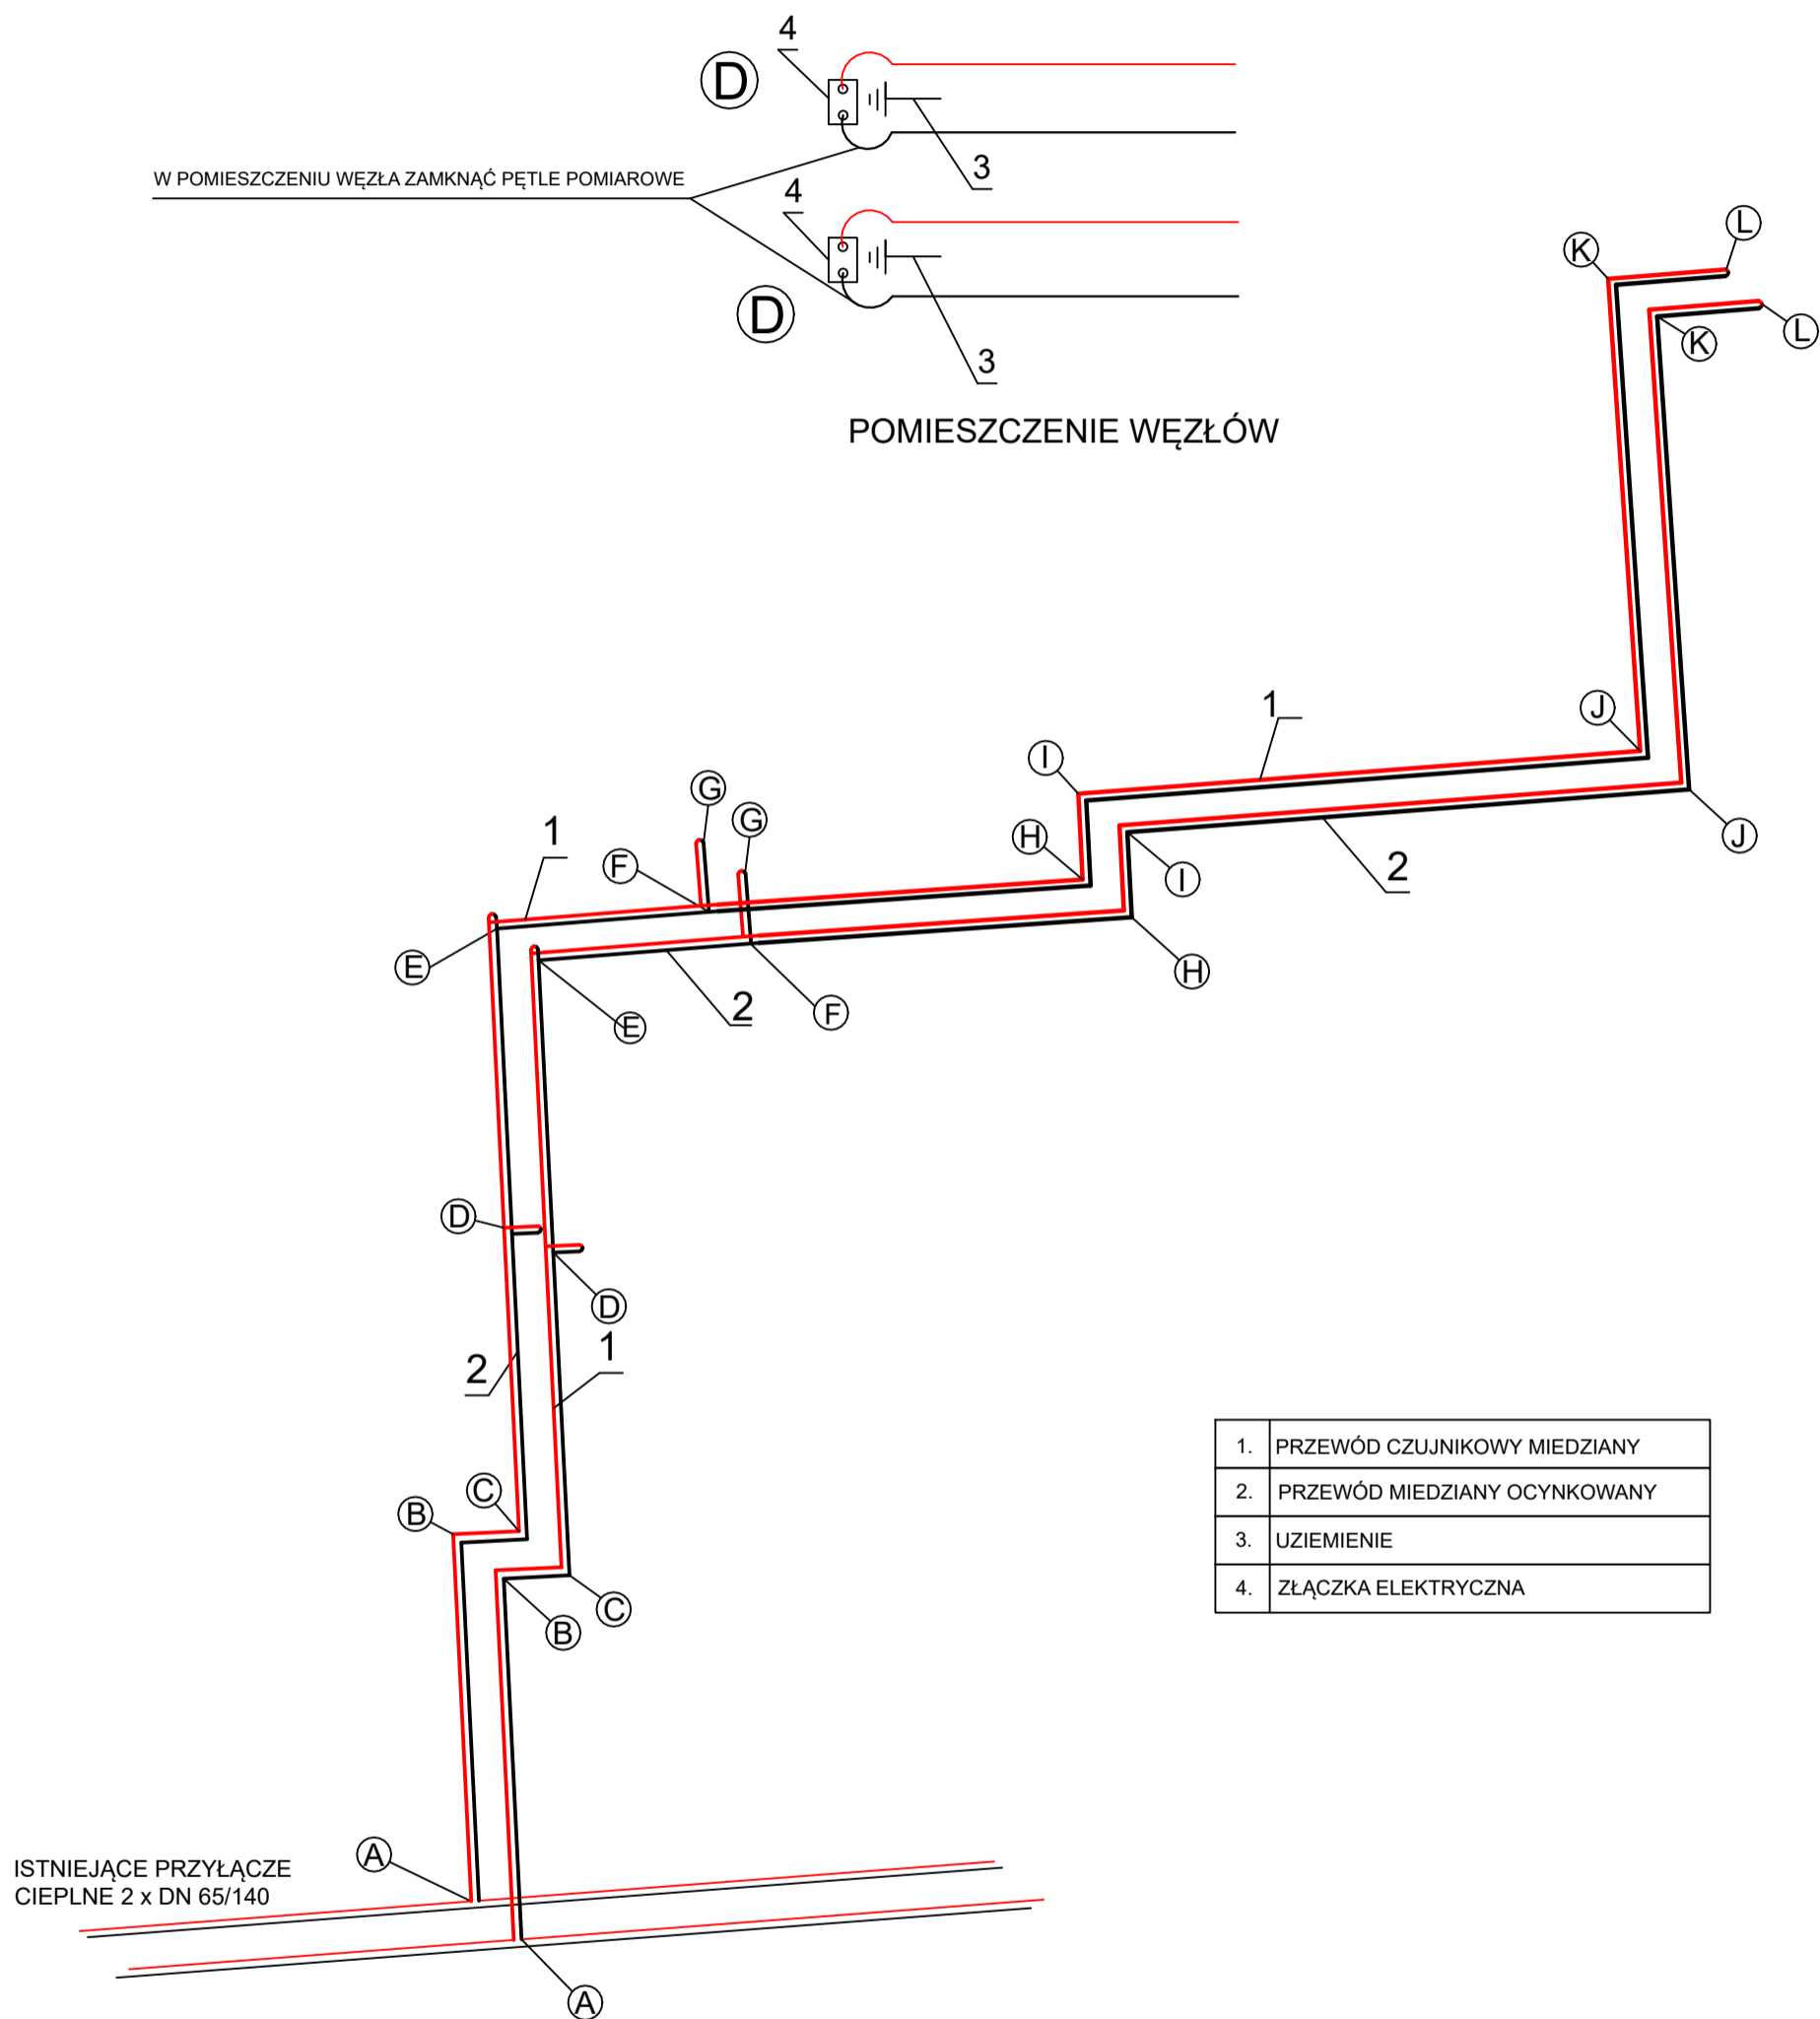

NAZWA OBIEKTU	PRZYŁĄCZE CIEPLNE - SCHEMAT INSTALACJI ALARMOWEJ		
INWESTOR	WSPÓLNOTA MIESZKANIOWA PRZY UL. KS. PIOTRA SKARGI 10A, KS. PIOTRA SKARGI 10, KS. PIOTRA ŚCIEGIENNEGO 4, KS. PIOTRA ŚCIEGIENNEGO 6A 97-300 PIOTRKÓW TRYBUNALSKI		
ADRES INWESTYCJI	97-300 PIOTRKÓW TRYBUNALSKI DZ. NR 143/198, 143/158, 143/191, 143/135, 143/188, 143/136, 139 OBR. 0020		
PROJEKTANT	MGR INŻ. JAKUB SZAJEWSKI	NR UPRAWNIENÍ	
		LOD/1605/POOS/11	
SKALA	RYSunEK NR 3	DATA OPRACOWANIA	LISTOPAD 2022