WEWNĘTRZNA INSTALACJA GAZU - RZUT II PIĘTRA

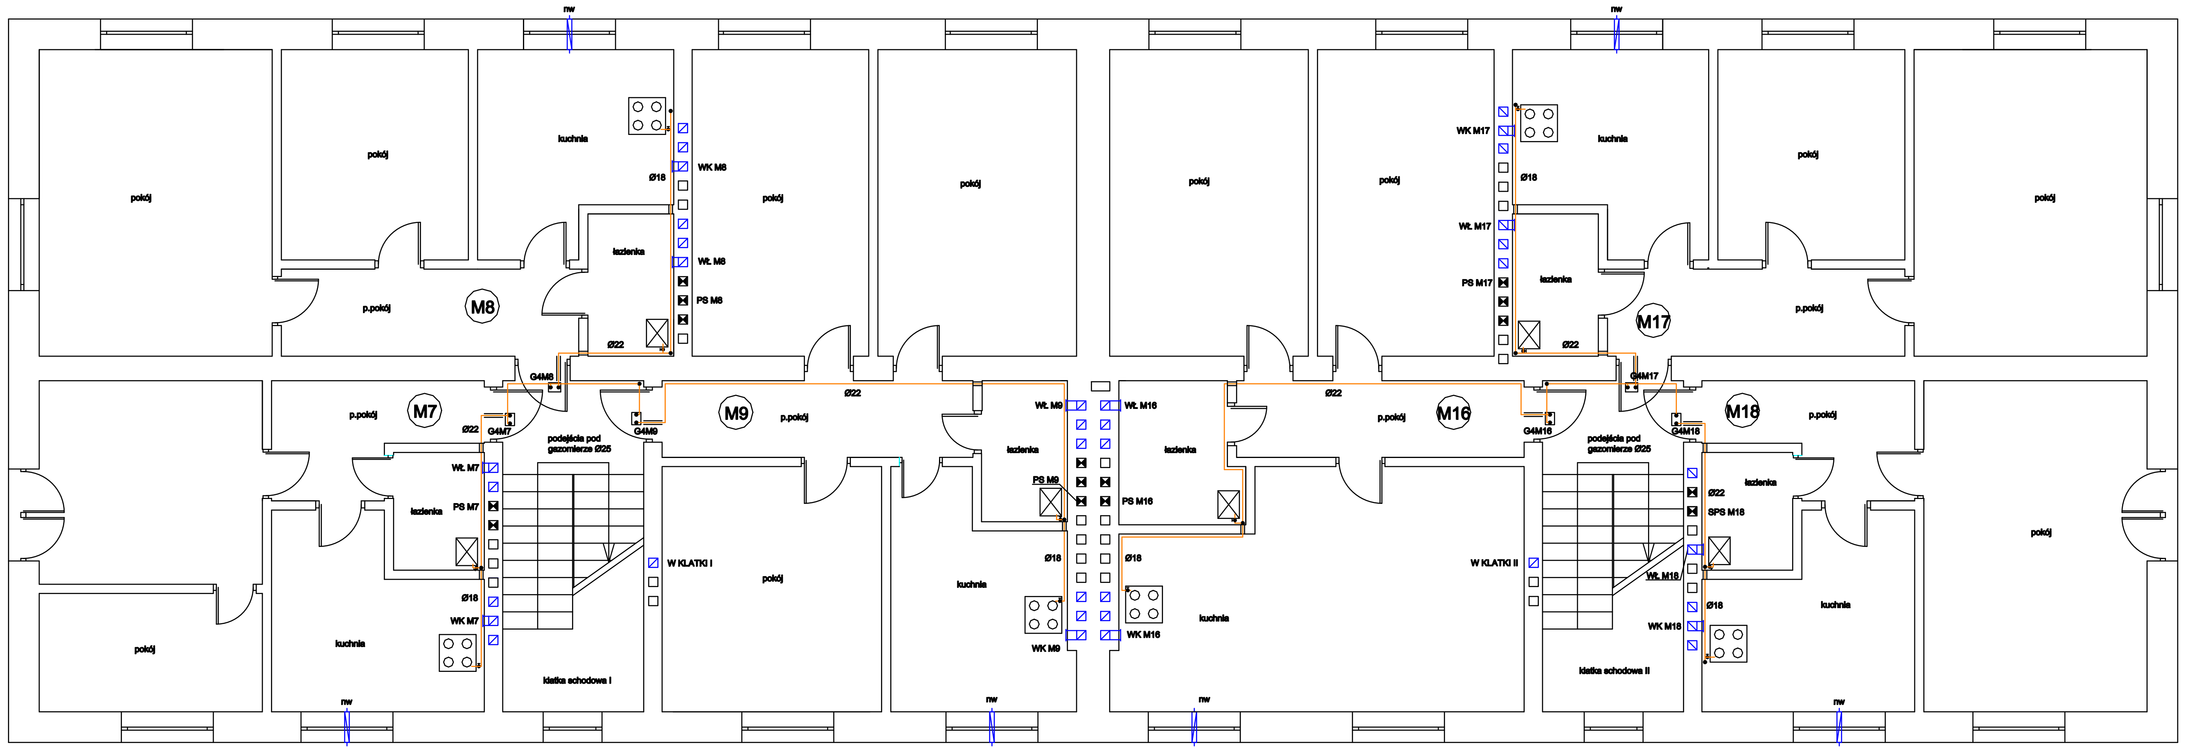

LEGENDA

- PROJEKTOWANA INSTALACJA
- RURA OSŁONOWA NA PRZEJŚCIU PRZEZ PRZEGRODĘ
- Ø18 - RURA MIEDZIANA ZACISKOWA
- Ø22 - RURA MIEDZIANA ZACISKOWA
- Ø25 - Ø33,7 x 2,9 RURA STALOWA B/S
- Ø32 - Ø42,4 x 2,9 RURA STALOWA B/S
- Ø40 - Ø48,3 x 2,9 RURA STALOWA B/S
- ISTNIEJĄCY GAZOWY PODGRZEWACZ WODY
- ISTNIEJĄCY GAZOMIERZ G4
- ISTNIEJĄCA KUCHENKA GAZOWA 4p
- PS - MUROWANY KANAŁ SPALINOWY
- WŁ/WK - MUROWANY KANAŁ WENTYLACYNY ŁAZIENKI/KUCHNI
- nw - ISTNIEJĄCY NAWIEW POWIETRZA
- ZAWÓR KULOWY GWINTOWANY

NAZWA OBIEKTU	WEWNĘTRZNA INSTALACJA GAZU RZUT II PIĘTRA		
INWESTOR	TOWARZYSTWO BUDOWNICTWA SPOŁECZNEGO SP. Z O.O. AL. 3-GO MAJA 31 87-300 PIOTRKÓW TRYBUNALSKI		
ADRES INWESTYCJI	UL. WŁADYSŁAWA BRONIEWSKIEGO 12 87-300 PIOTRKÓW TRYBUNALSKI (DZ. NR 143/115 OBR. 20)		
PROJEKTANT	MGR INŻ. DOROTA WRÓBLEWSKA	NR UPRAWNIEŃ LOD/2215/PWOS/13	PODPIS
SPRAWDZAJĄCY	MGR INŻ. JAKUB SZAJEWSKI	NR UPRAWNIEŃ LOD/1605/POOS/11	PODPIS
SKALA 1:50	RYSUNEK NR 5	DATA OPRACOWANIA	LIPIEC 2014