# WEWNĘTRZNA INSTALACJA GAZU - RZUT I PIĘTRA

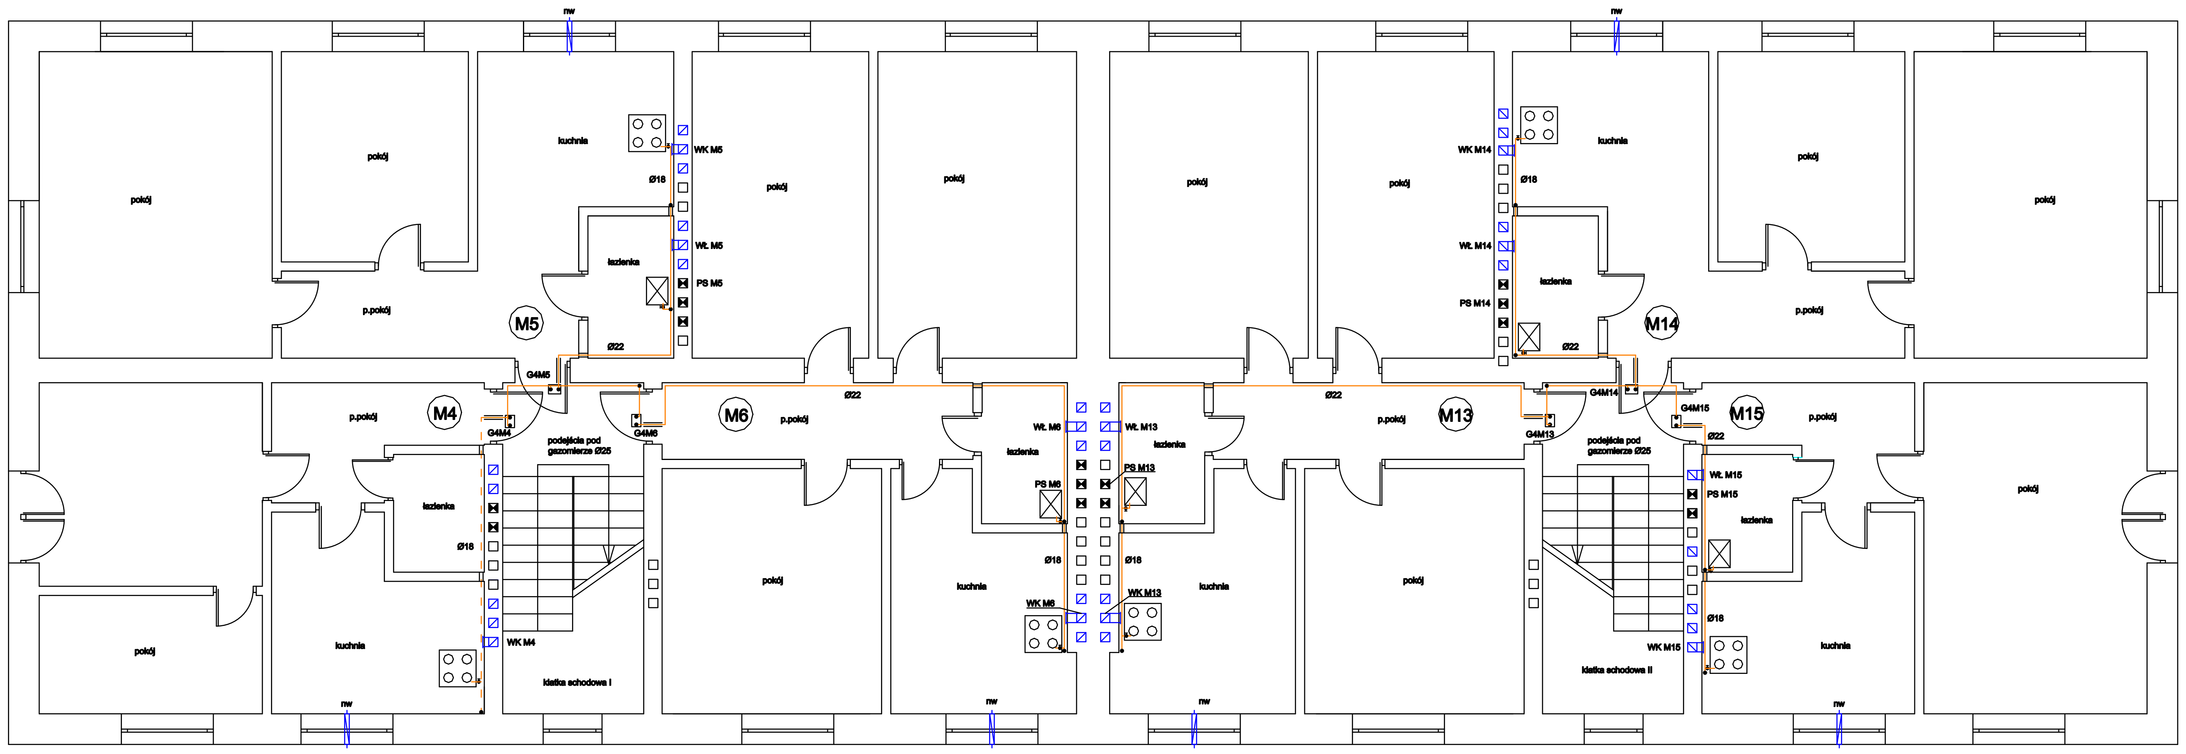


## LEGENDA

- ISTNIEJĄCA INSTALACJA NIE PODLEGAJĄCA WYMIANIE
- PROJEKTOWANA INSTALACJA
- RURA OSŁONOWA NA PRZEJŚCIU PRZEZ PRZEGRODĘ

Ø18 - RURA MIEDZIANA ZACISKOWA
Ø22 - RURA MIEDZIANA ZACISKOWA
Ø25 - Ø33,7 x 2,9 RURA STALOWA B/S
Ø32 - Ø42,4 x 2,9 RURA STALOWA B/S
Ø40 - Ø48,3 x 2,9 RURA STALOWA B/S
ISTNIEJĄCY GAZOWY PODGRZEWACZ WODY
ISTNIEJĄCY GAZOMIERZ G4
ISTNIEJĄCA KUCHENKA GAZOWA 4p
PS - MUROWANY KANAŁ SPALINOWY
WŁ./WK - MUROWANY KANAŁ WENTYLACYNY ŁAZIENKI/KUCHNI
nw - ISTNIEJĄCY NAWIEW POWIETRZA
ZAWÓR KULOWY GWINTOWANY

| | | | |
|---|---|---|---|
| NAZWA OBIEKTU | WEWNĘTRZNA INSTALACJA GAZU RZUT I PIĘTRA | | |
| INWESTOR | TOWARZYSTWO BUDOWNICTWA SPOŁECZNEGO SP. Z O.O. AL. 3-GO MAJA 51 97-500 PIOTRKÓW TRYBUNALSKI | | |
| ADRES INWESTYCJI | UL. WŁADYSŁAWA WROKARSKIEGO 12 97-500 PIOTRKÓW TRYBUNALSKI (DZ. NR 143/115 OBR. 20) | | |
| PROJEKTANT | MGR INŻ. DOROTA WNOBLEWSKA | NR UPRAWNIEŃ | PODPIS |
| | | LOD/0210/POWOM/13 | |
| SPRAWDZAJĄCY | MGR INŻ. JAKUB SZAJEWSKI | NR UPRAWNIEŃ | PODPIS |
| | | LOD/1605/POOS/11 | |
| SKALA 1:50 | RYSUNEK NR 4 | DATA OPRACOWANIA | LIPIEC 2014 |