


# SCHEMAT ELEKTRYCZNY WĘZŁA

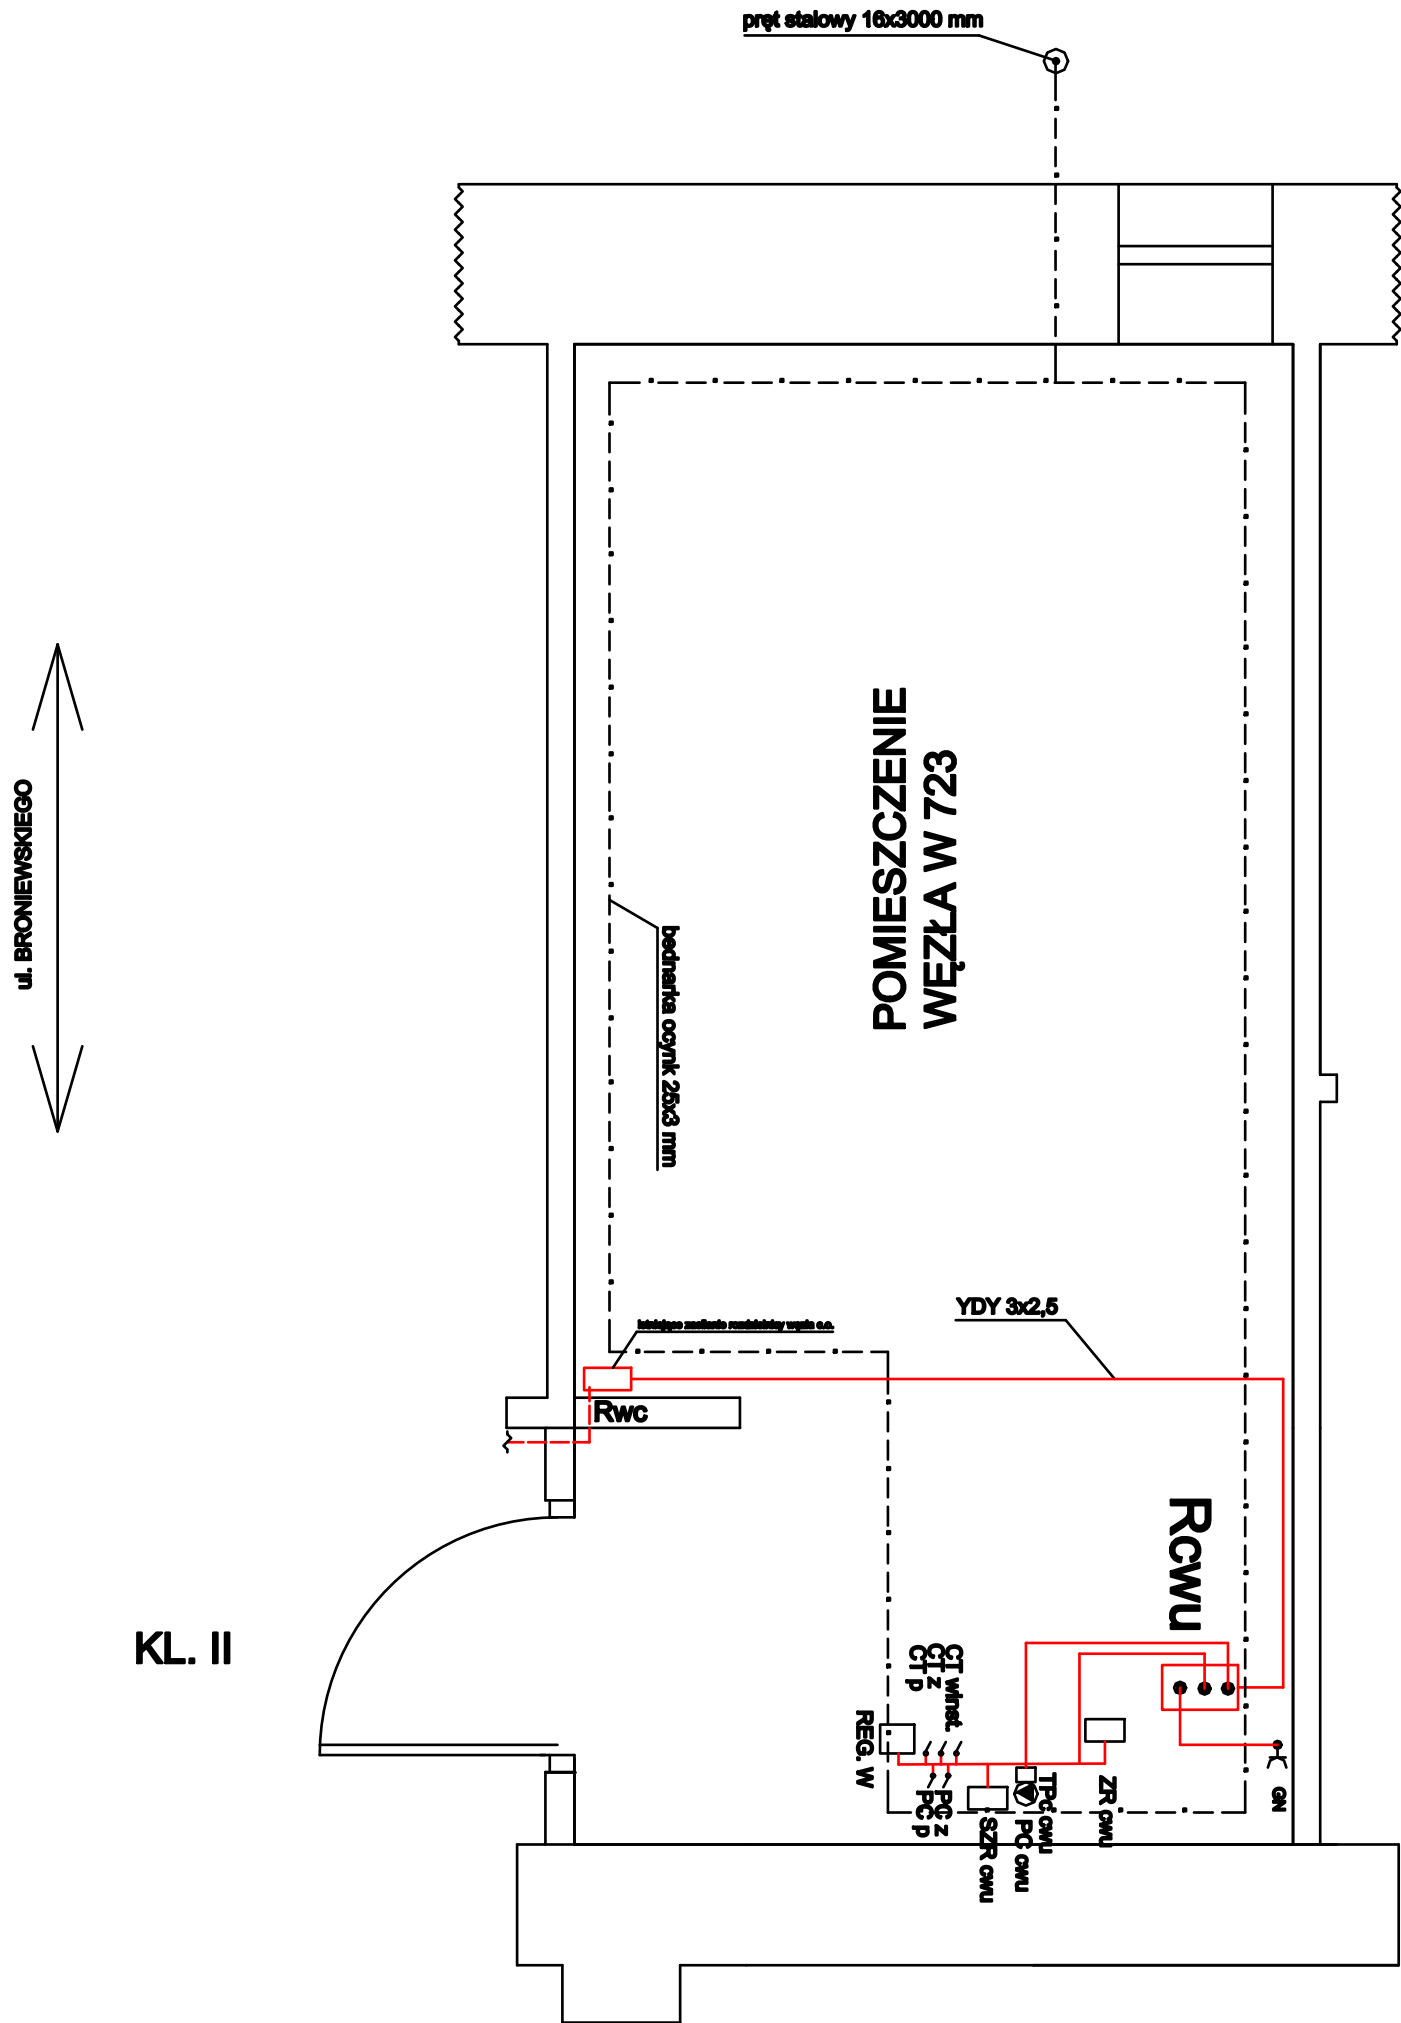

- Rwc-istniejąca tablica rozdzielcza węzła c.o. 1 fazowa
- Rcwu-projektowana tablica rozdzielcza modułu c.w.u. 1 fazowa
- YDY 3x2,5 GN 230V - gniazdo bryzgoszczelne
- OWY 3x1,0 PCc.w.u. - pompa cyrkulacyjna c.w.u.
- OWY 4x1,0 SZR c.w.u. - siłownik zaworu regulacyjnego c.w.u.
- OWY 4x1,0 ZR c.w.u. - zawór regulacyjny c.w.u.
- OWY 2x1,0 CT w inst. - czujnik temp. wody instalacyjnej
- OWY 2x1,0 CT z - czujnik temperatury zasilania
- OWY 2x1,0 CT p - czujnik temperatury powrotu
- OWY 2x1,0 REG. W - regulator węzła
- OWY 2x1,0 PC z - przetwornik ciśnienia zasilanie
- OWY 2x1,0 PC p - przetwornik ciśnienia powrót

NAZWA OBIEKTU	ROZBUDOWA WĘZŁA CIEPLNEGO - SCHEMAT ELEKTRYCZNY WĘZŁA		
INWESTOR	WSPÓLNOTA MIESZKANIOWA NR 72 UL. BRONIEWSKIEGO 12, 97-300 PIOTRKÓW TRYBUNALSKI		
ADRES INWESTYCJI	UL. BRONIEWSKIEGO 12 DZ.NR 143/118 OBR.20,97-300 PIOTRKÓW TRYBUNALSKI		
PROJEKTANT	MGR INŻ. DOROTA WRÓBLEWSKA	NR UPRAWNIEŃ LOD/2210/PW08/13	PODPIS
SKALA 1:25	RYSunEK NR 5	DATA OPRACOWANIA	LIStOPAD 2019