


SCHEMAT POGLĄDOWY WĘZŁA

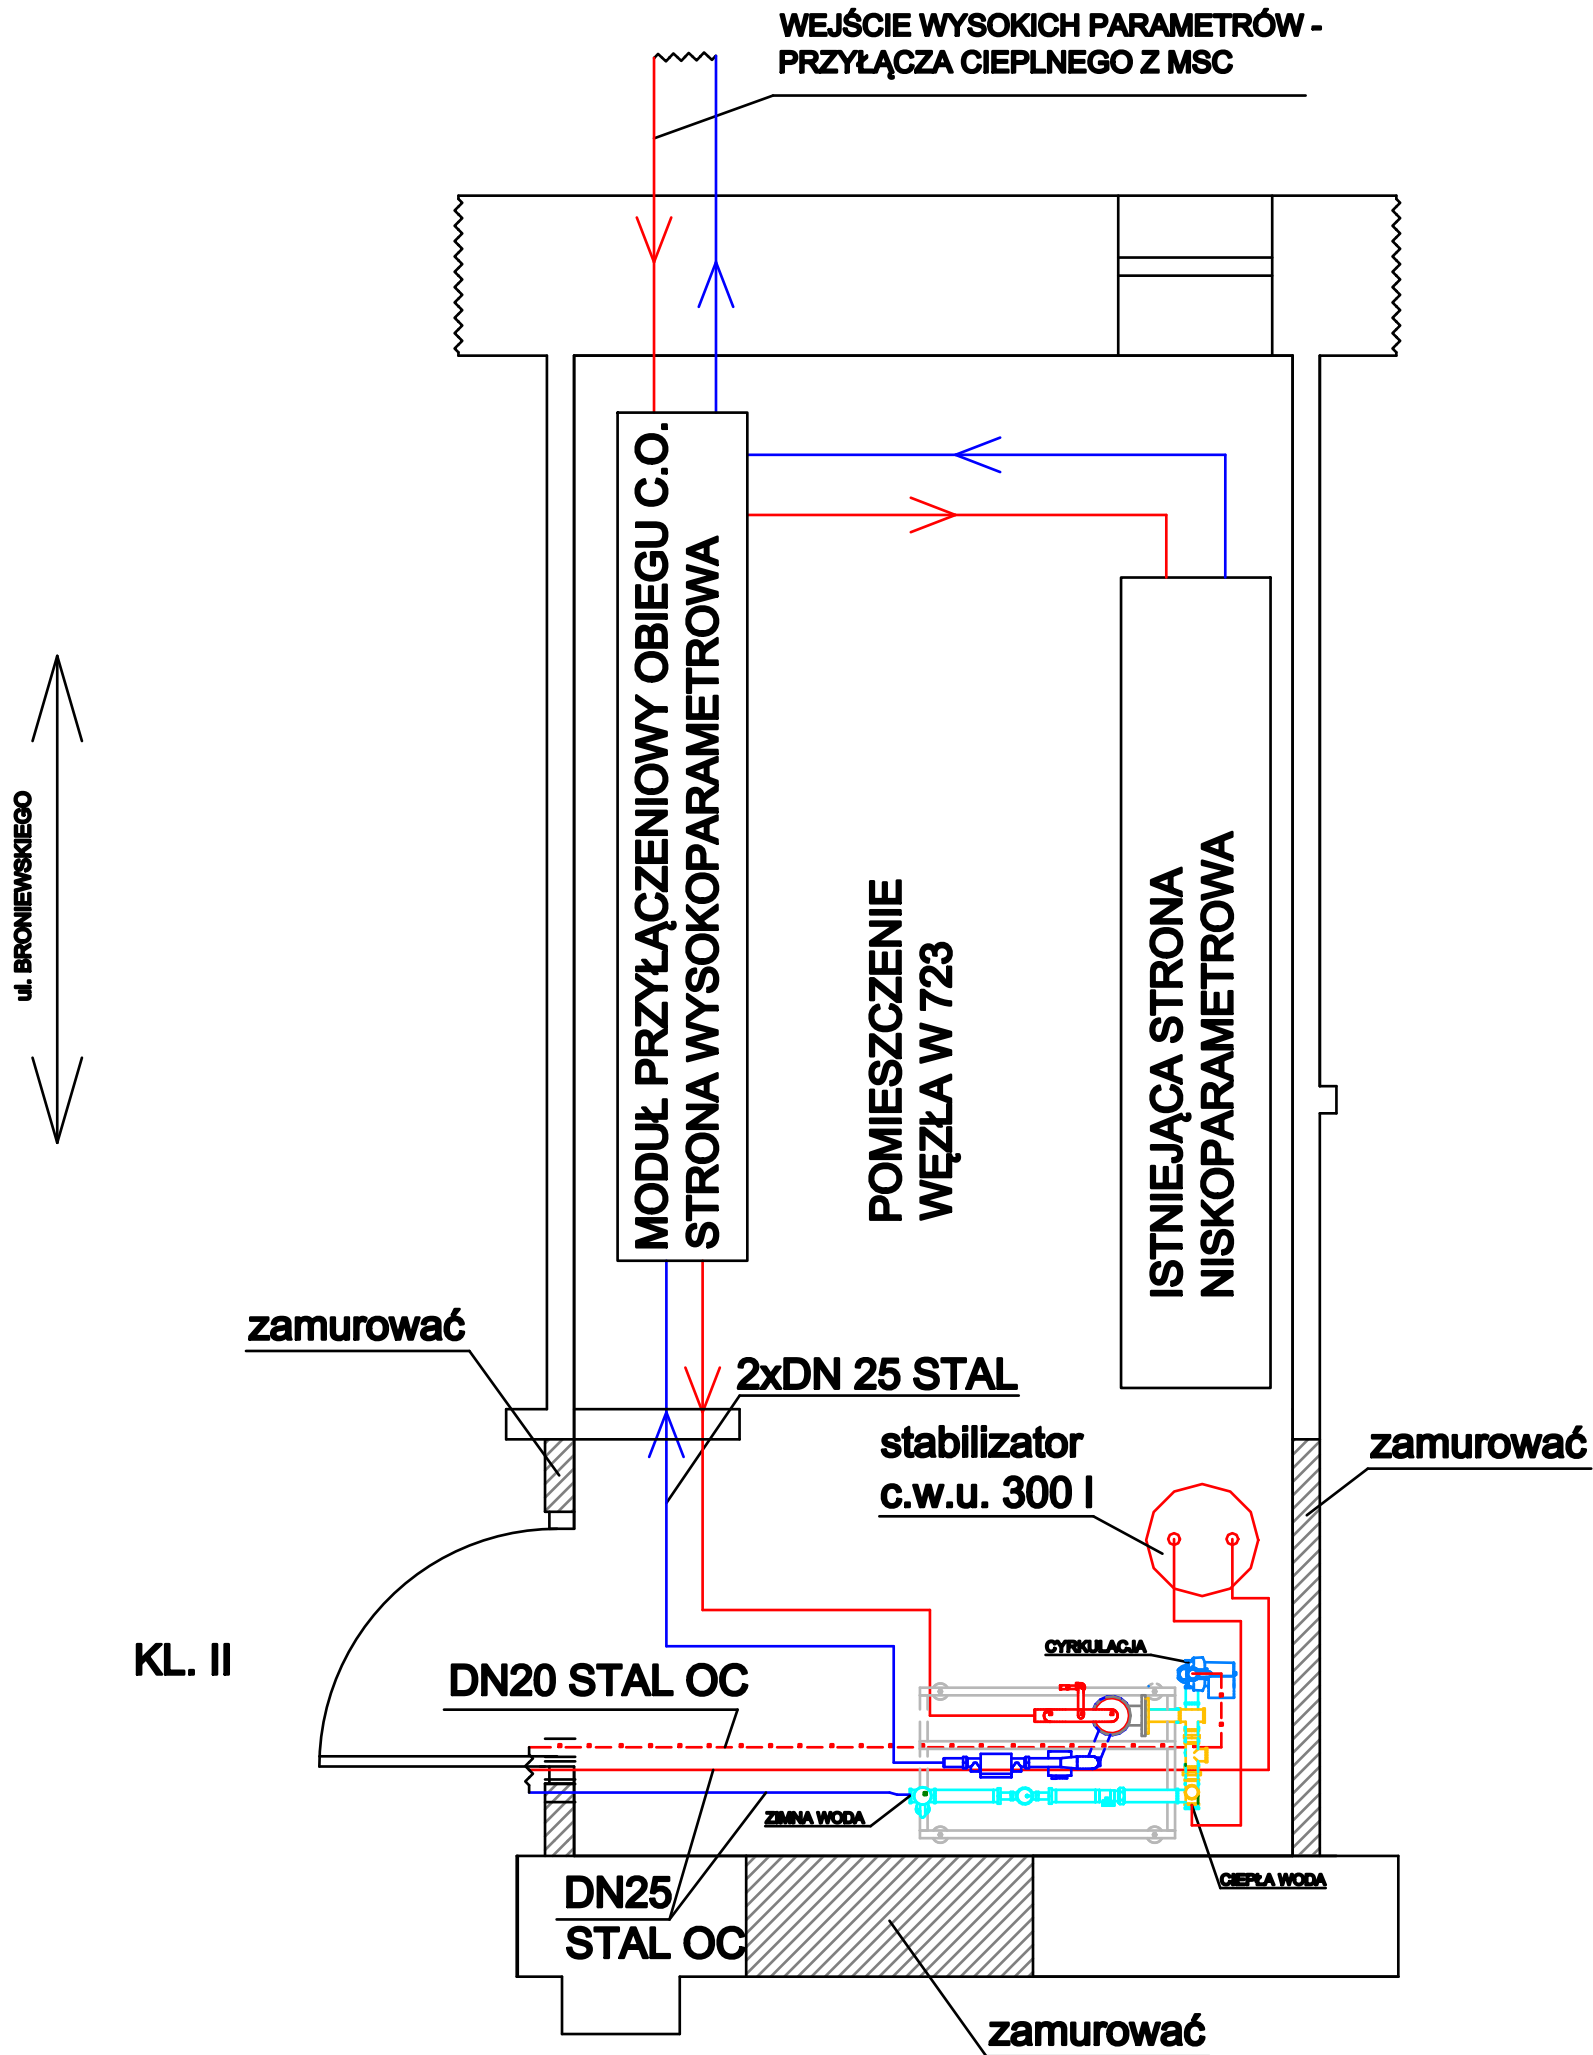

W OBRĘBIE WĘZŁA CIEPLNEGO RUROCIĄGI WODY ZIMNEJ, CIEPŁEJ I CYRKULACJI WYKONAĆ Z RUR STALOWYCH OCYNKOWANYCH

NAZWA OBIEKTU	ROZBUDOWA WĘZŁA CIEPLNEGO - SCHEMAT POGLĄDOWY WĘZŁA		
INWESTOR	WSPÓLNOTA MIESZKANIOWA NR 72 UL. BRONIEWSKIEGO 12, 97-300 PIOTRKÓW TRYBUNALSKI		
ADRES INWESTYCJI	UL. BRONIEWSKIEGO 12 DZ.NR 143/118 OBR.20,97-300 PIOTRKÓW TRYBUNALSKI		
PROJEKTANT	MGR INŻ. DOROTA WRÓBLEWSKA	NR UPRAWNIENI LOD/2210/PWOS/13	PODPIS
SKALA 1:25	RYSBUNEK NR 3	DATA OPRACOWANIA	LISTOPAD 2019