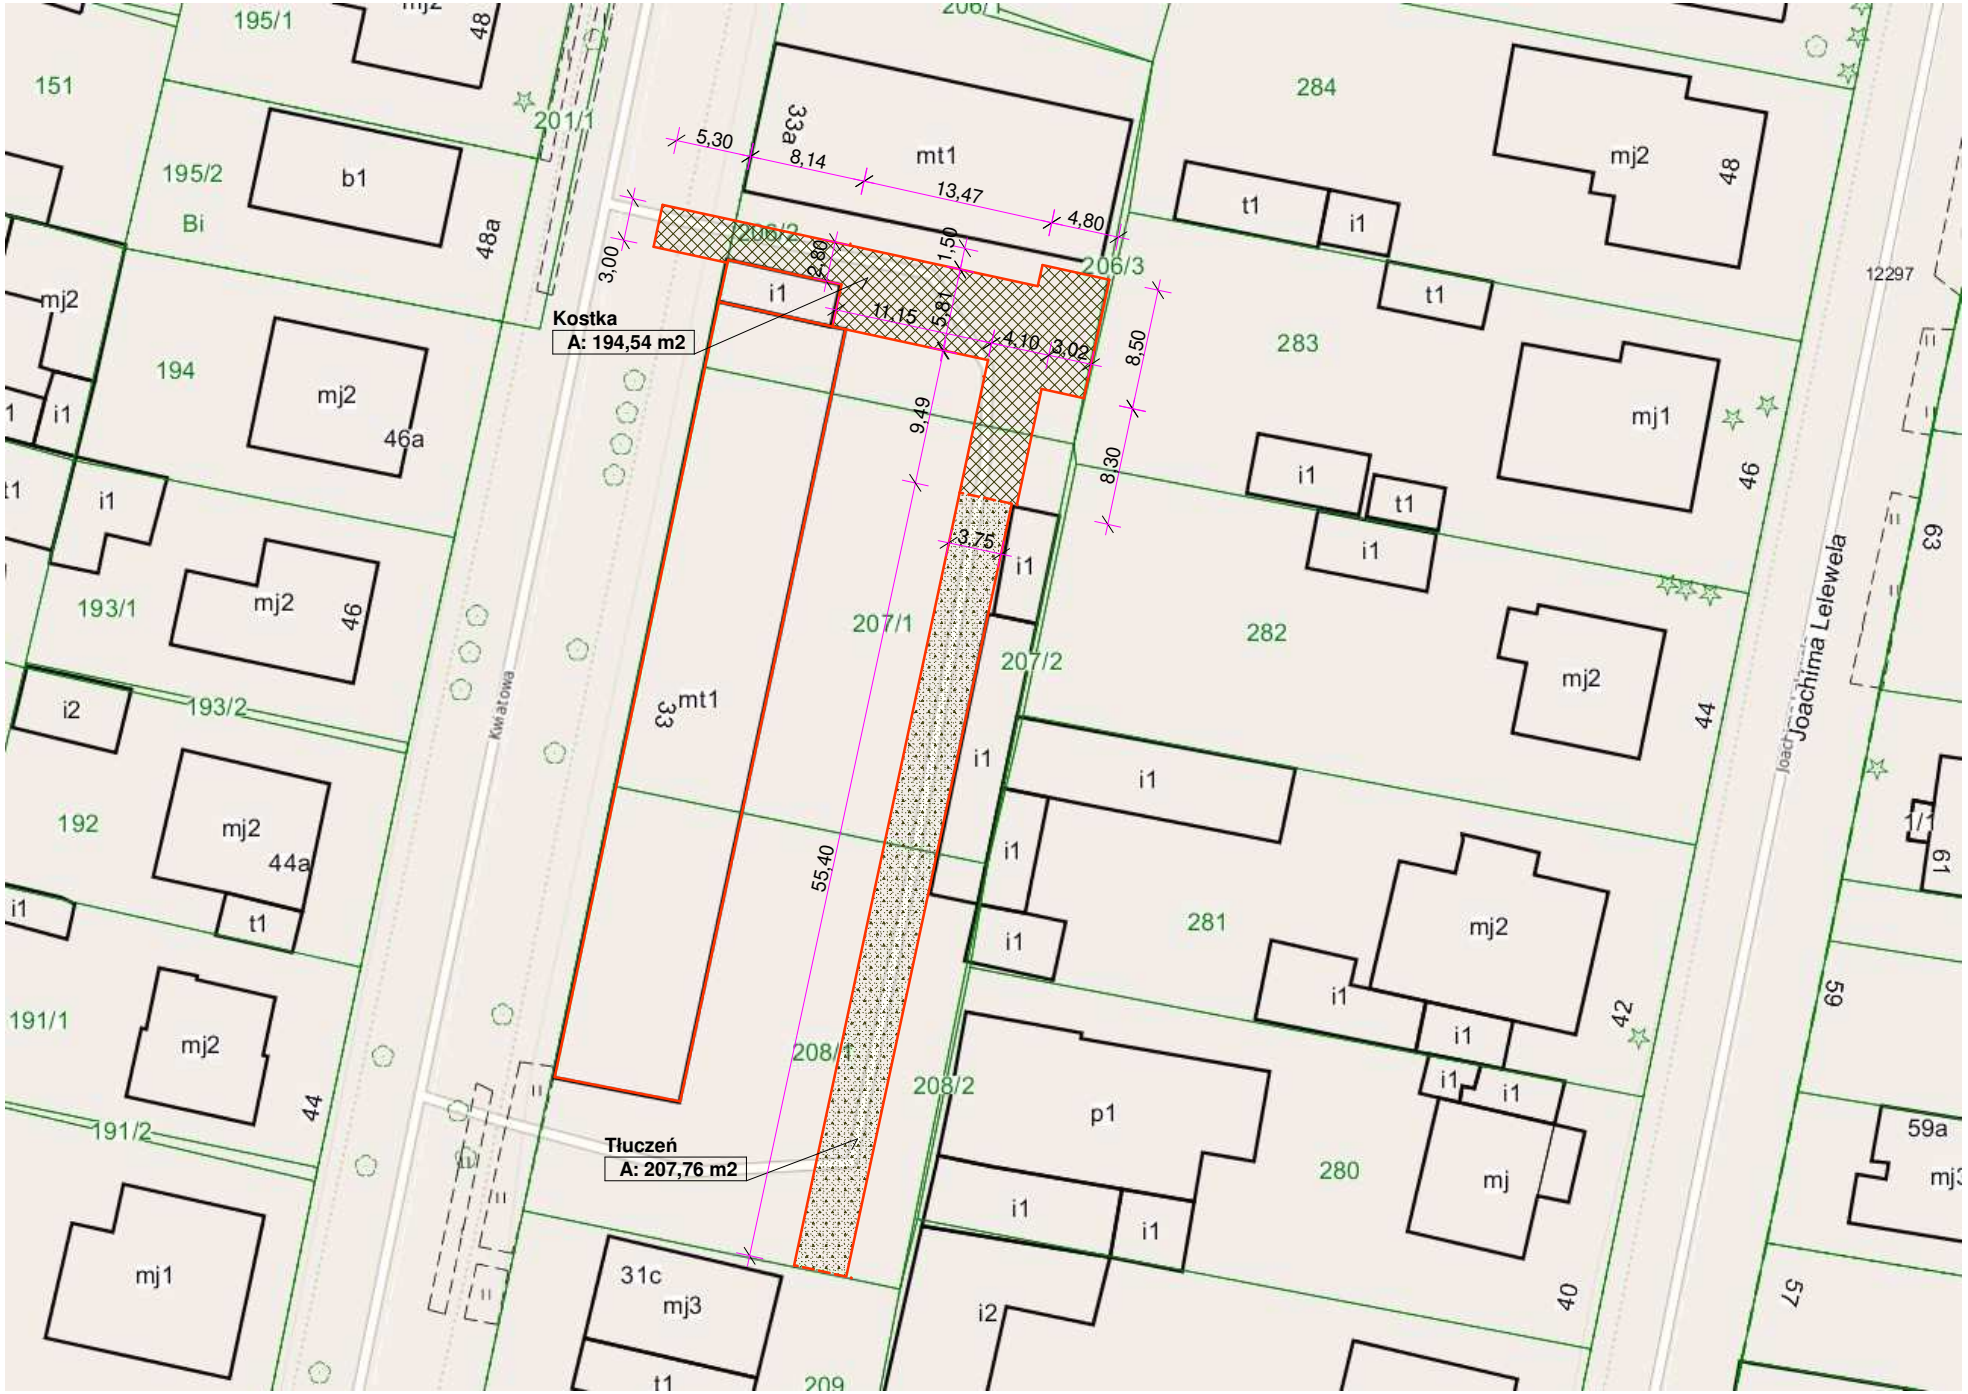Projekt utwardzenia podwórka posesji Kwiatowa 33