


549310,42 393939,88

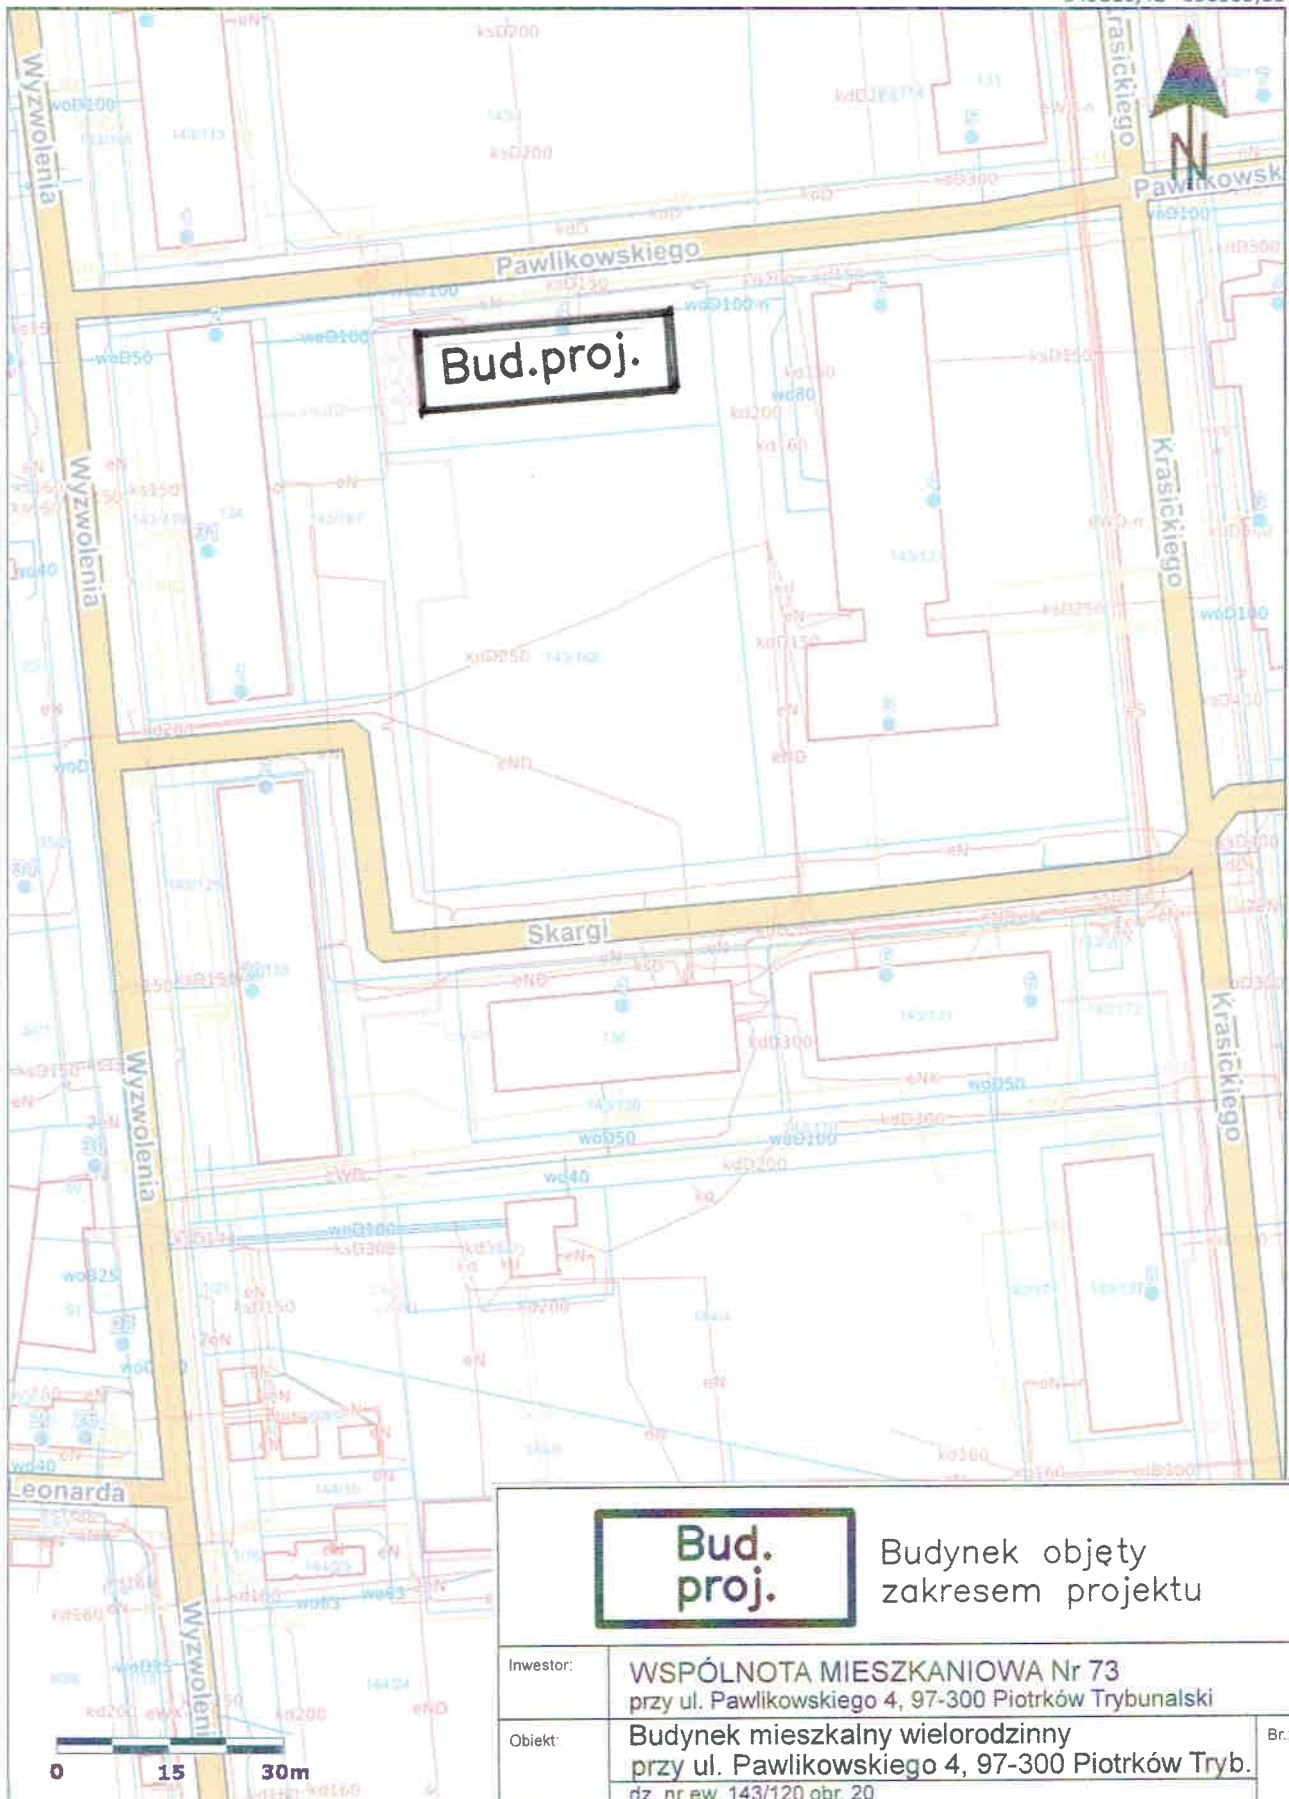

549141,08 393701,76



Budynek objęty
zakresem projektu

Inwestor:	WSPÓLNOTA MIESZKANIOWA Nr 73 przy ul. Pawlikowskiego 4, 97-300 Piotrków Trybunalski		
Objekt:	Budynek mieszkalny wielorodzinny przy ul. Pawlikowskiego 4, 97-300 Piotrków Tryb. dz. nr ew. 143/120 obr. 20	Br.: SANIT.- -INSTAL.	
Temat:	INSTALACJA CIEPŁEJ WODY UŻYTKOWEJ	Skala: 1:1000	
Rysunek:	PLAN SYTUACYJNY	Rys. nr.: 1	
Projektował:	mgr inż. Adam Olczyk	Podpis:	
	Nr upr. proj. : upr. proj. nr UAN.V.8388/150/89 par 4 ust.2, par 5 ust 1, par 7, par 13 ust.1 pkt 4 lit. a i b	Data:	12.2021r.