


549310,42 393939,88

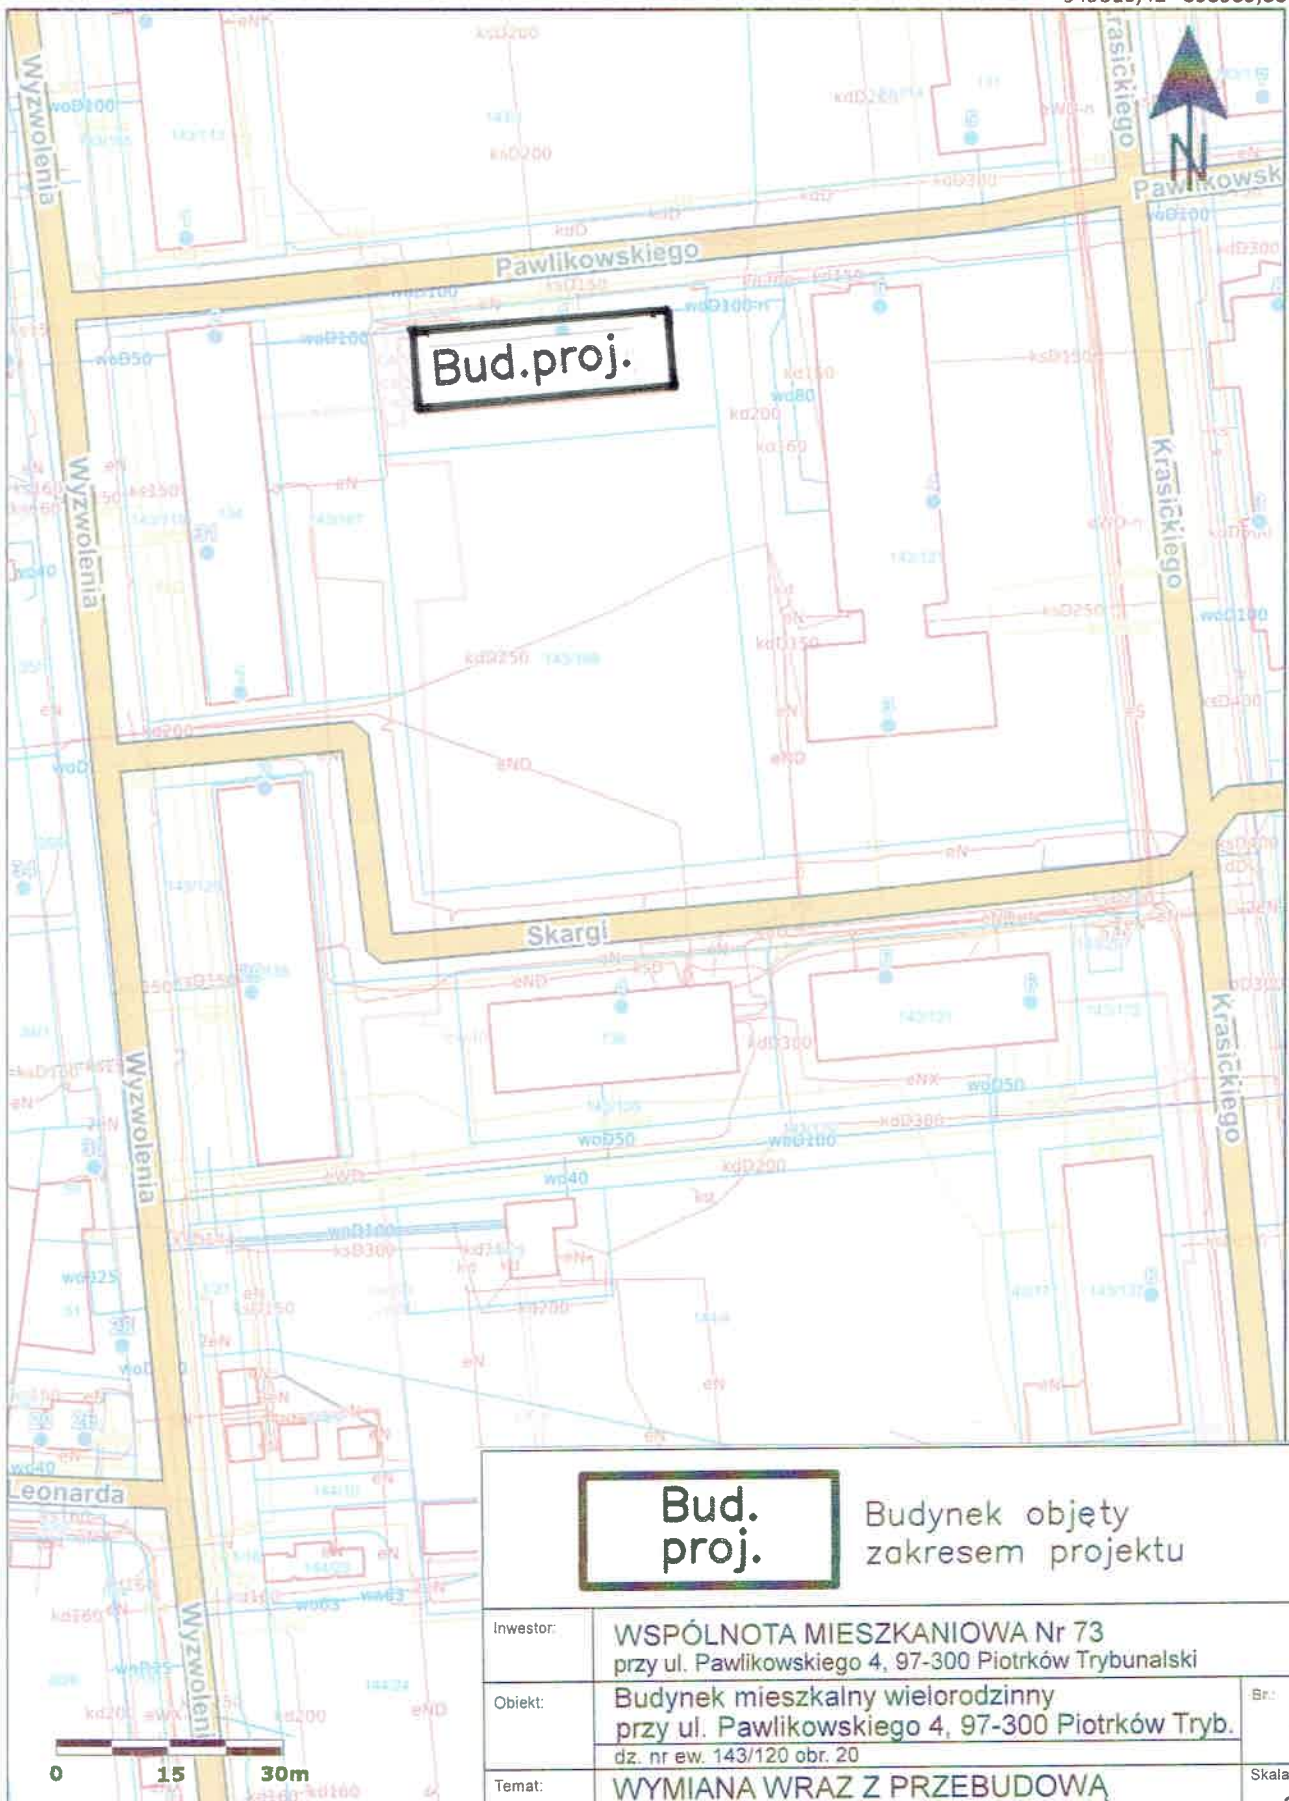

549141,08 393701,76

<div style="border: 2px solid black; padding: 5px; display: inline-block; margin-right: 10px;">Bud. proj.</div> Budynek objęty zakresem projektu	
Inwestor:	WSPÓLNOTA MIESZKANIOWA Nr 73 przy ul. Pawlikowskiego 4, 97-300 Piotrków Trybunalski
Obiekt:	Budynek mieszkalny wielorodzinny przy ul. Pawlikowskiego 4, 97-300 Piotrków Tryb. dz. nr ew. 143/120 obr. 20
Temat:	WYMIANA WRAZ Z PRZEBUDOWĄ WEWNĘTRZNEJ INSTALACJI GAZOWEJ
Rysunek:	PLAN SYTUACYJNY
Projektor:	mgr inż. Adam Olczyk
Podpis:	
Data:	12.2021r.