


przekrój **A-A**

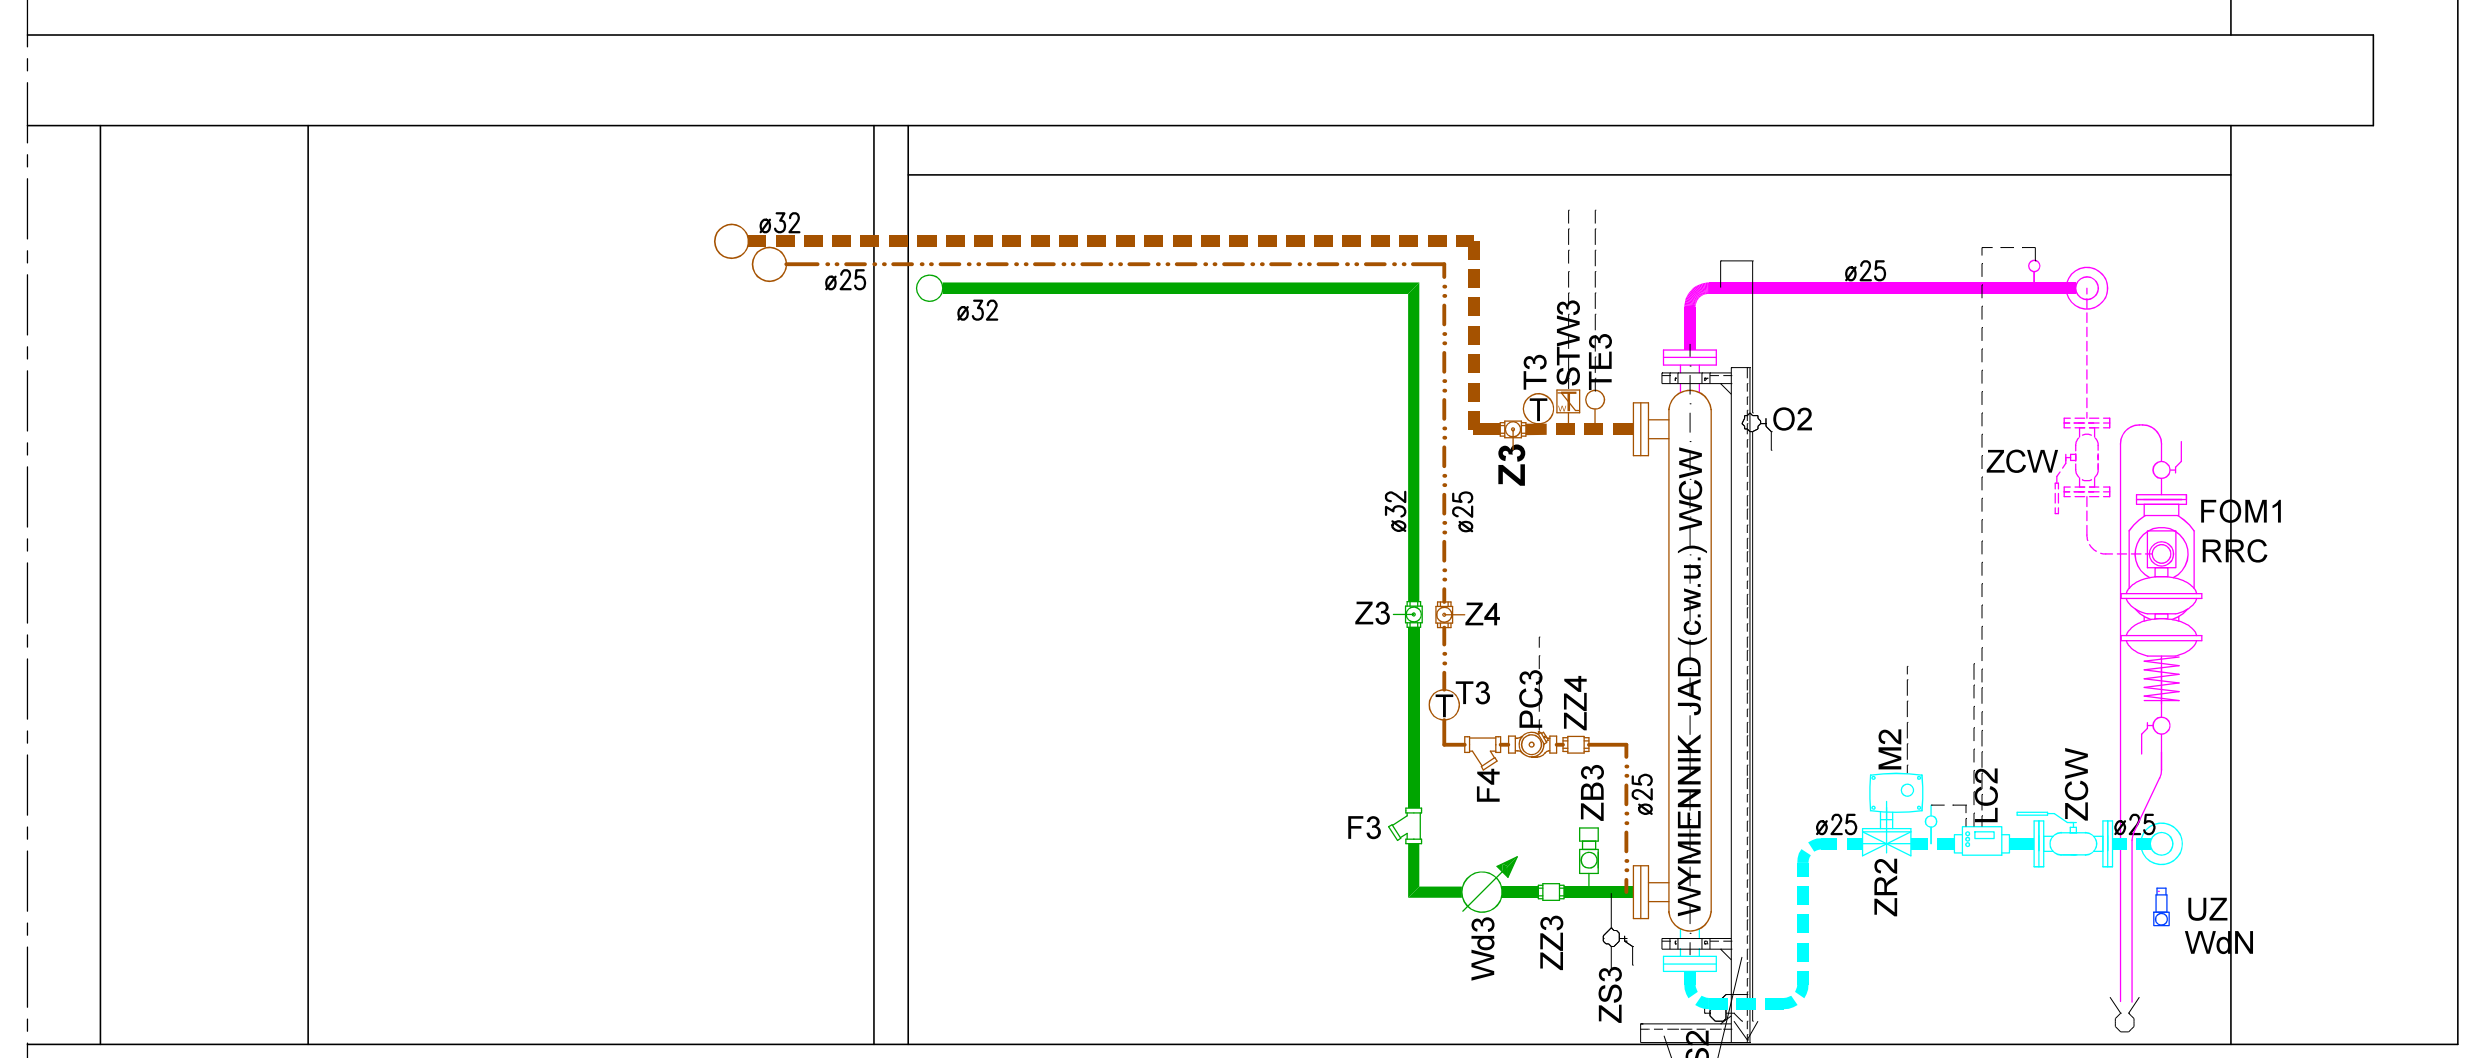

- UWAGI:**
- Nowe elementy węzła oznaczono kolorem czerwonym.
  - Komplet urządzeń i ich oznaczeń zamieszczono na rysunku schematu technologicznego.

- OZNACZENIA:**
- woda sieciowa - zasilanie
  - woda sieciowa - powrót
  - instalacja c.o. - zasilanie
  - instalacja c.o. - powrót
  - instalacja wody zimnej
  - instalacja ciepłej wody użytkowej
  - cyrkulacja c.w.u.
  - - - automatyka, zasilanie elektryczne (ideowo)
  - pozostałe

Investor:	WSPÓLNOTA MIESZKANIOWA Nr 73 przy ul. Pawlikowskiego 4, 97-300 Piotrków Trybunalski		
Obiekt:	Budynek mieszkalny wielorodzinny przy ulicy Pawlikowskiego 4, 97-300 Piotrków Tryb.	Br.:	SANIT.-INSTAL.
Temat:	ROZBUDOWA WĘZŁA CIEPLNEGO O INSTALACJĘ C.W.U. - cz. technologiczna	Skala:	-
Rysunek:	RZUT POMIESZCZENIA WĘZŁA I PRZEKRÓJ	Rys. nr.:	3
Projektował: mgr inż. Adam Olczyk	Nr upr. proj.: upr. proj. nr LAN V.8388/150/89 par. 4 ust. 2, par. 5 ust. 1, par. 7, par. 13 ust. 1 pkt 4 lit. a i b	Podpis:	Data: 12.2021r.