
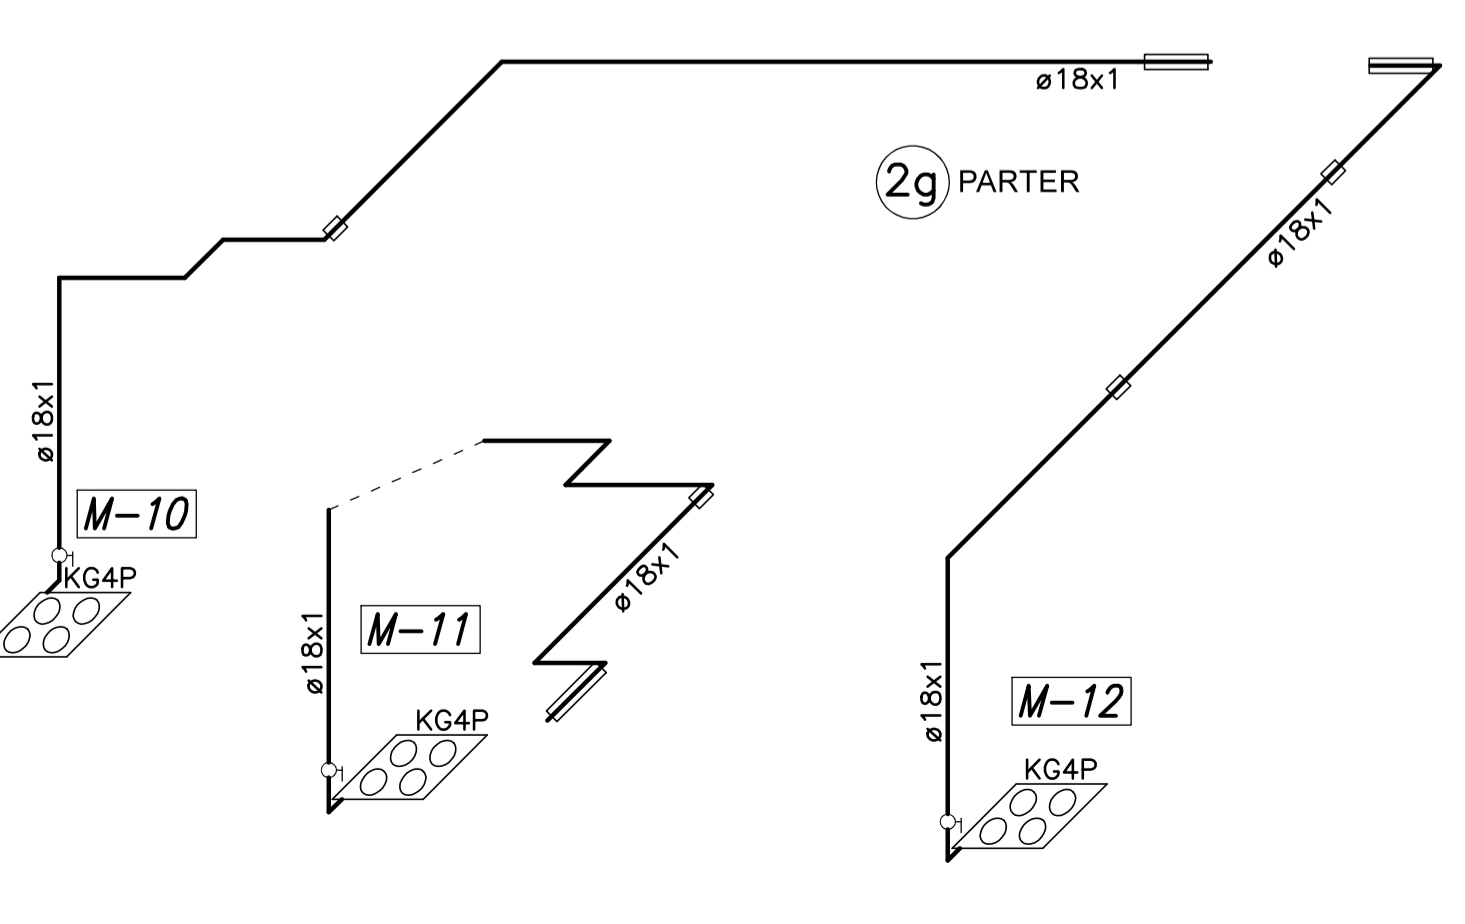
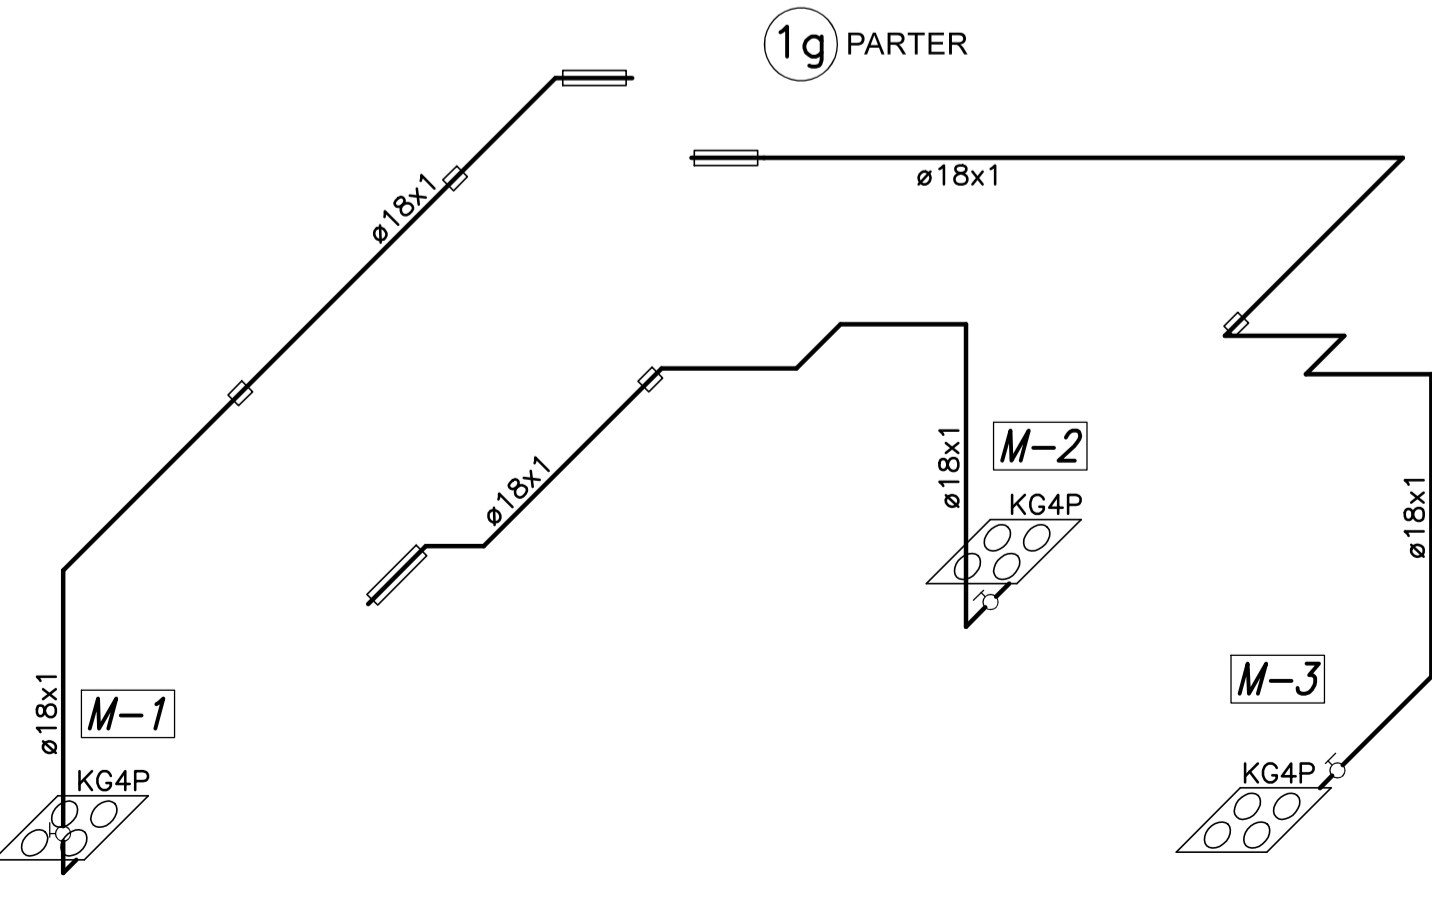
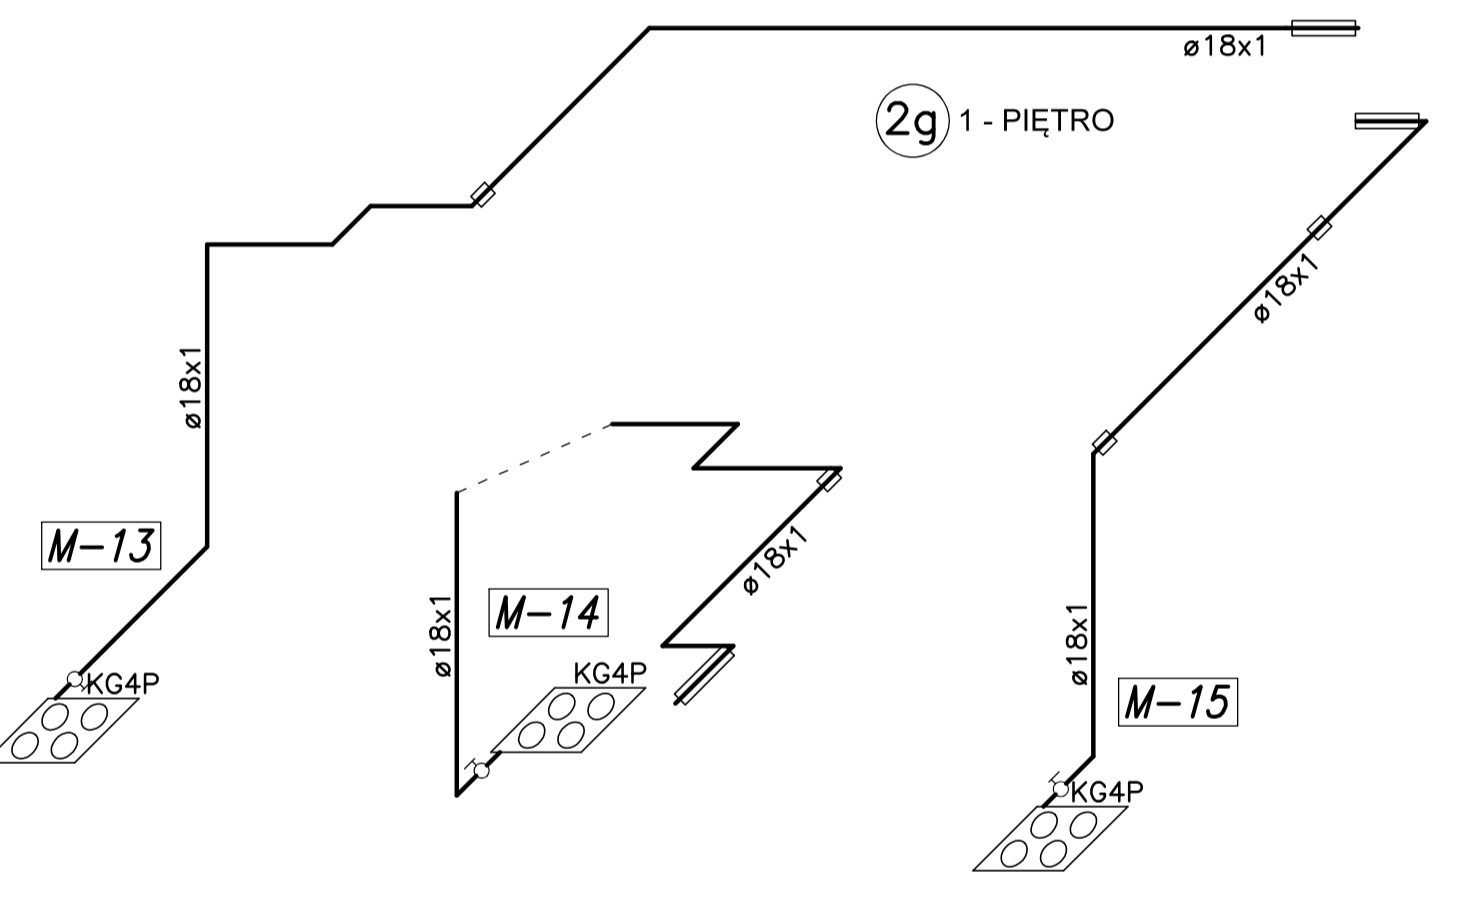
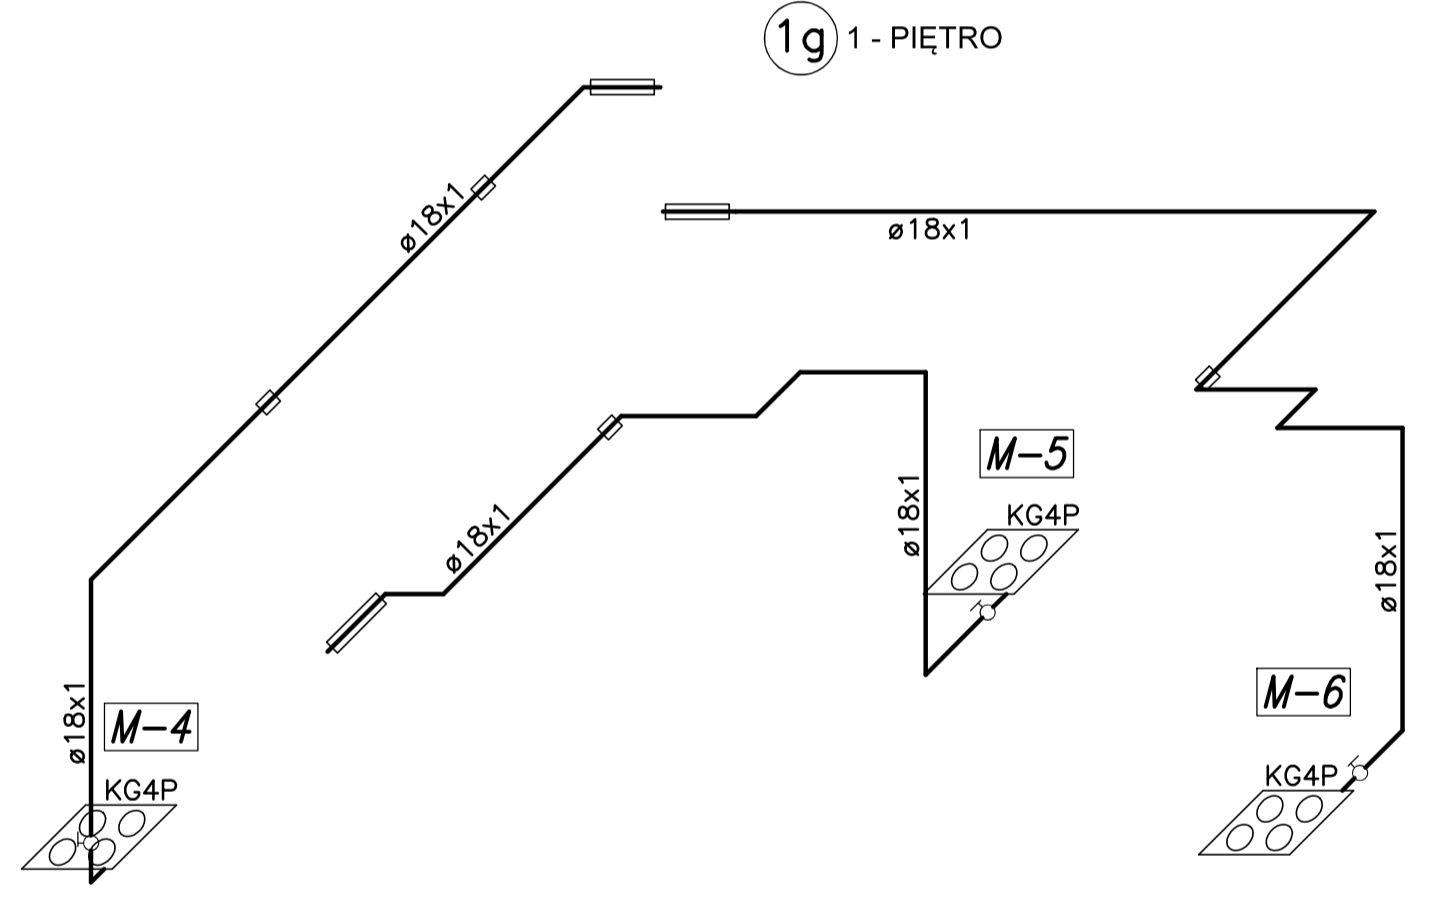
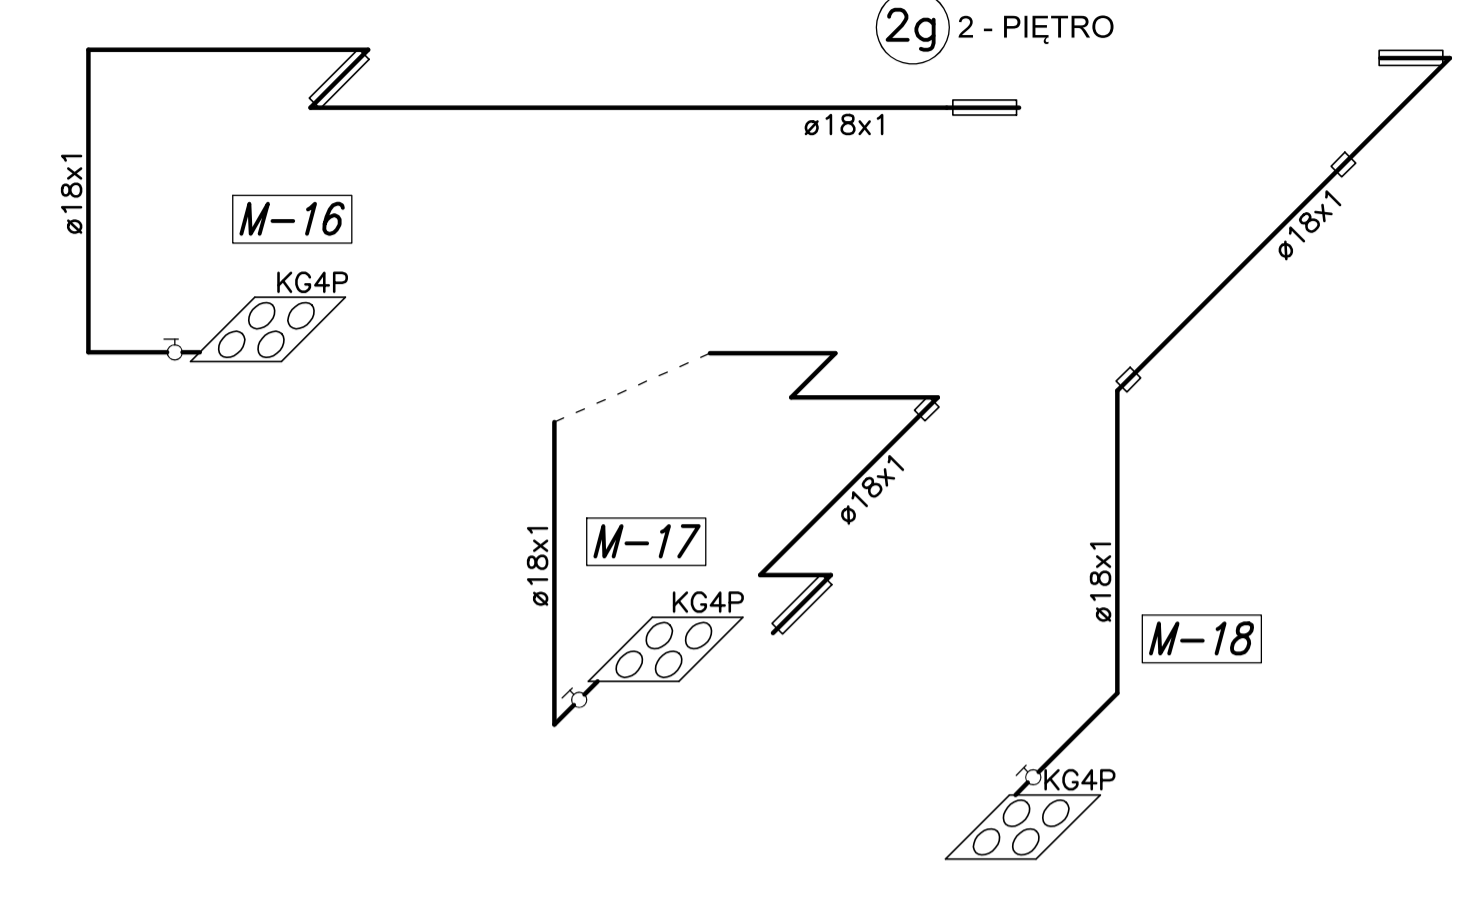
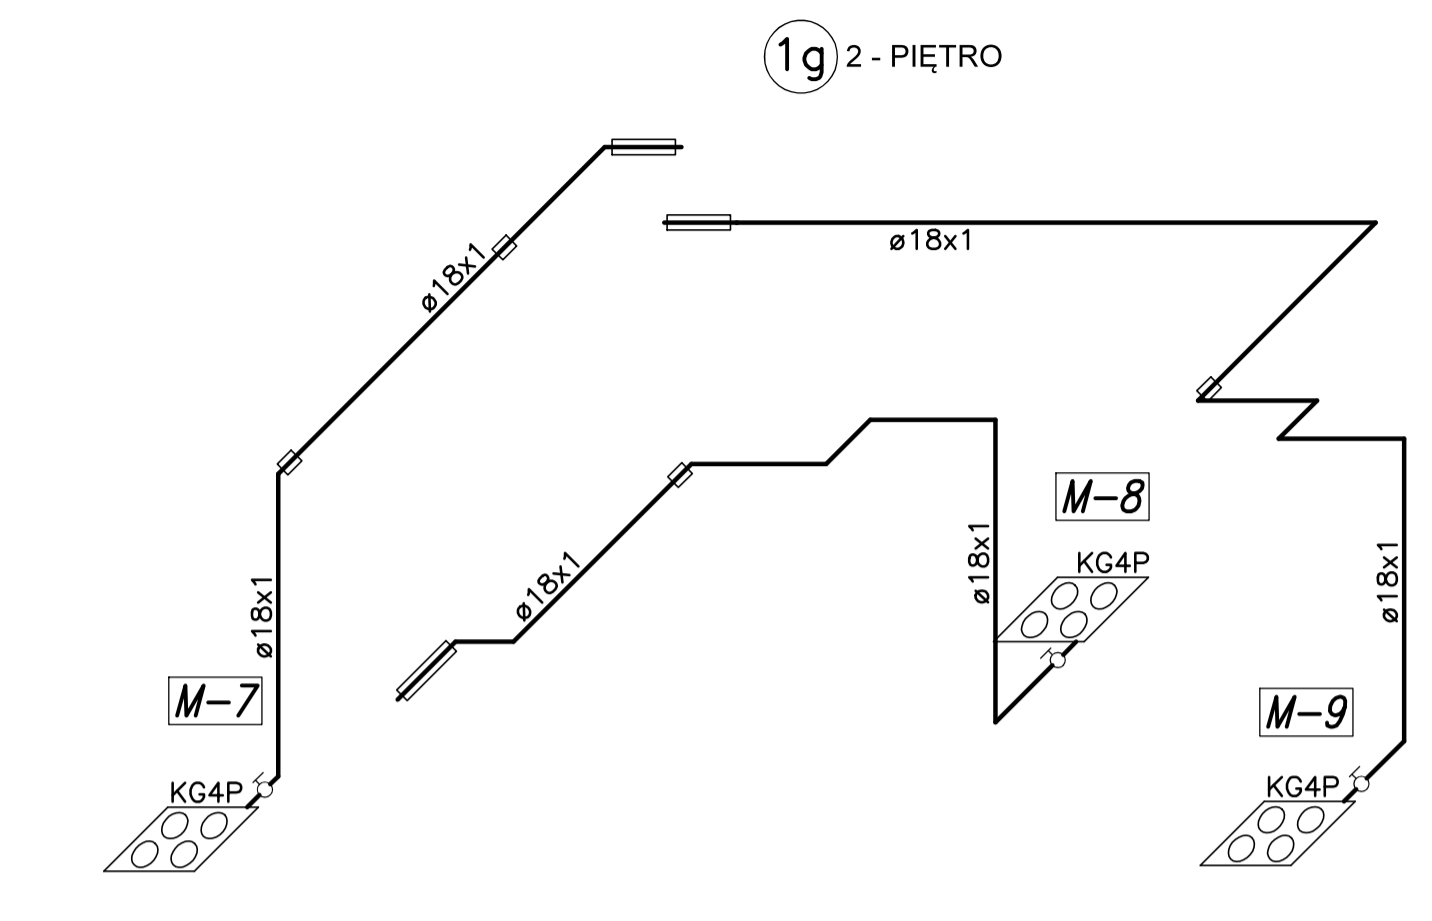


INSTALACJA NA KLATKACH SCHODOWYCH I W PIWNICACH

INSTALACJE MIESZKANIOWE 1-KL.

INSTALACJE MIESZKANIOWE 1-KL.

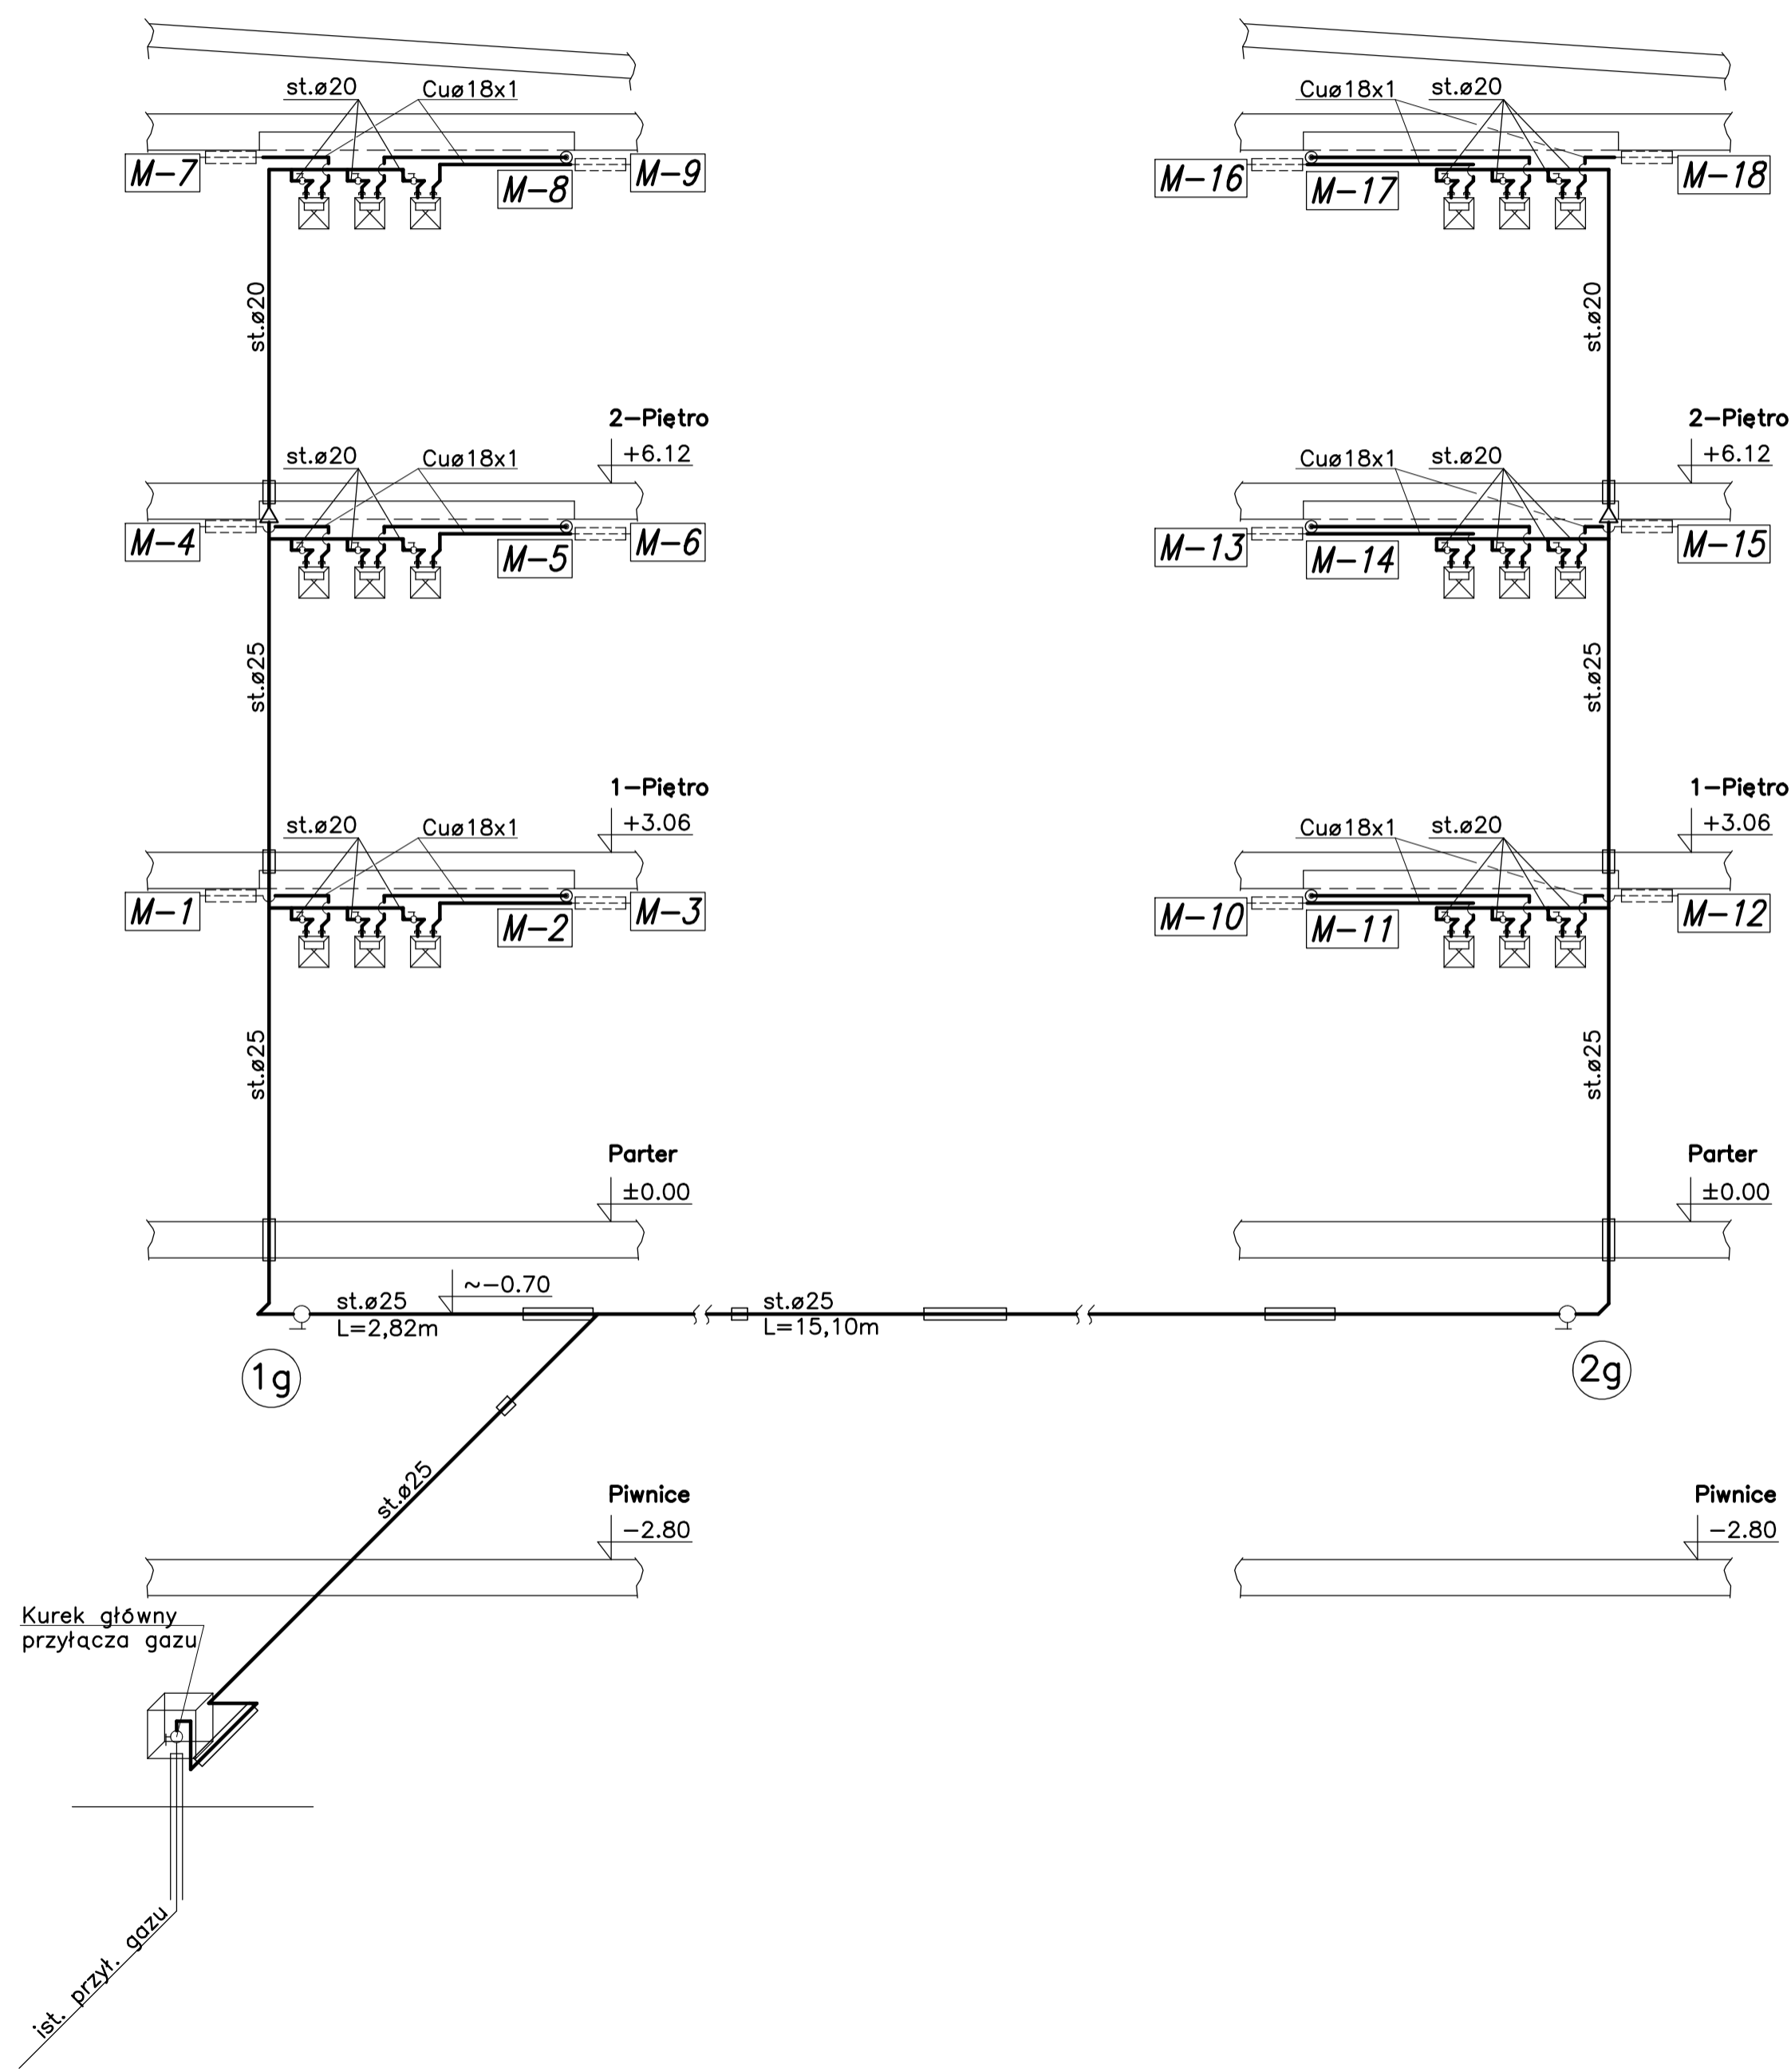

OZNACZENIA:
 - rysunkowe skrócenie odcinka

ODBIORNIKI GAZU:
 - kuchnia gazowa 4-ro palnikowa z piekarnikiem o mocy ca. 10kW

UWAGI:

- Instalacja gazowa do gazomierzy z rur stalowych czarnych bez szwu wg PN-EN 10208-1.
- Wymiary rur - ø20=DZ26.9x2.3, ø25=DZ33.7x2.9.
- Podejście do gazomierzy ø20 ze złączkami przejściowymi ø20/ø25.
- Gazomierze montować w konsolach przyłącznych do gazomierzy
- Za gazomierzami instalacja z rur i złączek miedzianych systemu "Press Gaz".
- Gazomierze typu G-1.6 lub G-4.0.
- Przejścia rurociągów przez ściany i stropy należy wykonać w tulejach ochronnych i uszczelnić masą elastyczną.

Investor:	WSPÓLNOTA MIESZKANIOWA Nr 73 przy ul. Pawlikowskiego 4, 97-300 Piotrków Trybunalski		Br.:	SANIT-INSTAL.
Obiekt:	Budynek mieszkalny wielorodzinny przy ul. Pawlikowskiego 4, 97-300 Piotrków Tryb.		Skala:	1:50
Temat:	WYMIANA WRAZ Z PRZEBUDOWĄ WEWNĘTRZNEJ INSTALACJI GAZOWEJ		Rysunek nr.:	6
Rysownik:	mgr inż. Adam Olczyk		Podpis:	Data: 12.2021r.