

# MAPA DO CELÓW PROJEKTOWYCH

Skala 1:500

woj. łódzkie pow. Piotrków Trybunalski  
jednostka ewidencyjna 106201\_1 - Piotrków Trybunalski  
obręb: OR1 dz. 36/2 ul. Wojska Polskiego 5 - Jerozolimska 31

**GEO-RYS**  
USŁUGI GEODEZYJNE  
Czesława Mirzejewska  
97-300 Piotrków Tryb., ul. Cmentarna 4 m. 1  
NIP: 771-110-88-24

1. **Ośno**wa: układ współrzędnych "2000"
2. **Pozio**m odniesienia: "Kronsztadt 60"
3. **Mapę** wykonano metodą opracowania numerycznego oraz planiaru uzupełniającego Identyfikator zgłoszenia IMG.6640.985.2018
4. **Granice** wniesiono wg stanu w ewidencji gruntów.
5. **Działka** nie posiada obciążeń służebności gruntowych ujawnionych w **KW** wynikających z art 80 p. 4 Rozporządzenia MSWiA z 9 listopada 2011r. w **sp**rawie standardów technicznych wykonywania geodezyjnych pomiarów sytuacyjnych i wysokościowych oraz opracowania i przekazywania tych pomiarów do państwowego zasobu geodezyjnego i kartograficznego.
6. **Mapa** opracowana i aktualna na dzień 13.09.2018 r.


## Zakres opracowania

Urządzenia projektowane wniesiono na podstawie bazy GESUT m. Piotrków Tryb.

Mapę wykonał geodeta uprawniony

**GEODETA UPRAWNIONY**  
262zw. Nr 13117 MGPIB  
inż. Czesława Mirzejewska  
tel. 682 59 68 17

Szkic lokalizacji

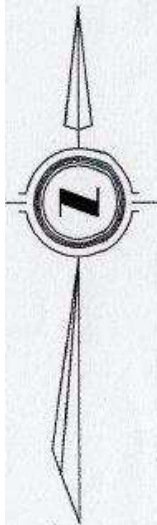


Podkreślenie, że w całości i w całości, został opracowany w oparciu o bazę danych i kartograficznych, których rezultaty zostały opublikowane w ewidencji materiałów państwowego zasobu geodezyjnego i kartograficznego

Prezydent Miasta Piotrkowa Trybunalskiego  
Miejski Działek Geodezyjny i Kartograficzny w Piotrkowie Trybunalskim

P.1062. 1018 970  
Identyfikator ewidencyjny i katastru zasobu

Data odbioru operacji  
zobowiązania do ewidencji  
materiałów geodezyjnych i kartograficznych  
2018-09-24

inż. Czesława Mirzejewska  
GEODEZYJNA I KARTOGRAFICZNA  
Mojus.pl

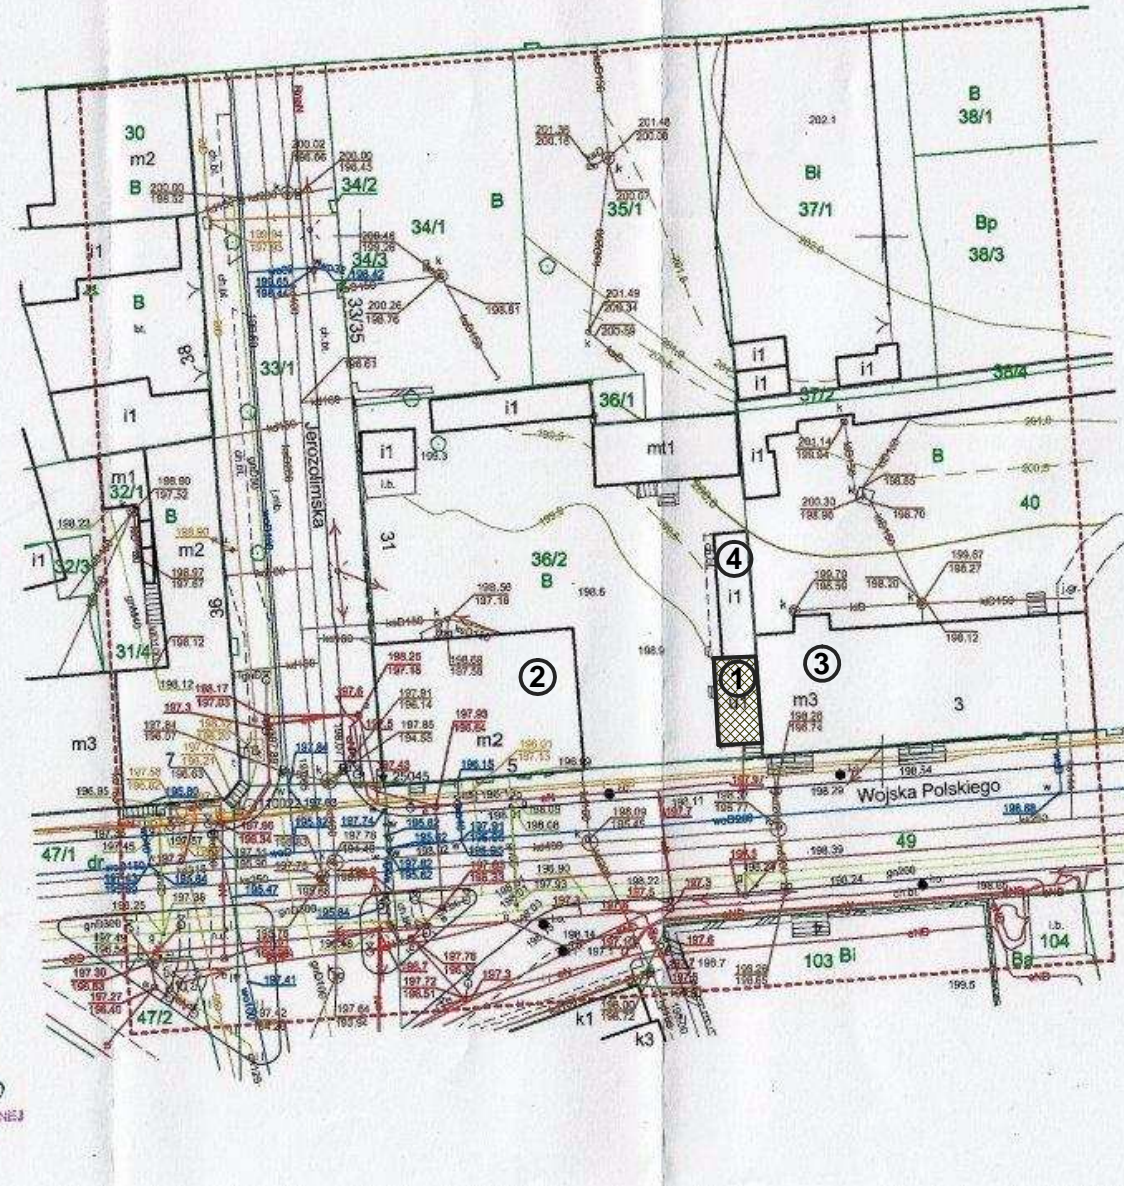

- ① - zakres opracowania
- ② - budynek mieszkal. Wojska Polskiego 5
- ③ - budynek mieszkal. Wojska Polskiego 3
- ④ - budynek gospodarczy

Projektant: mgr inż. Kazimierz Polowczyk upr. nr GP IV 7342 (105) 94	Zleceniodawca: Miasto Piotrków Trybunalski 97-300 Piotrków Tryb. ul. Pasaż Rudowskiego 10 Objekt: Adaptacja i zmiana sposobu użytkowania lokalu użytkowego na pomieszczenie gospodarcze 97-300 Piotrków Tryb. ul. Wojska Polskiego 5
Data opracowania lipiec 2021 r.	Tytuł rysunku: <b>Plan sytuacyjny</b>
Skala: 1:500	Nr rys.: 1