


budynek mieszkalny
Wojska Polskiego 3

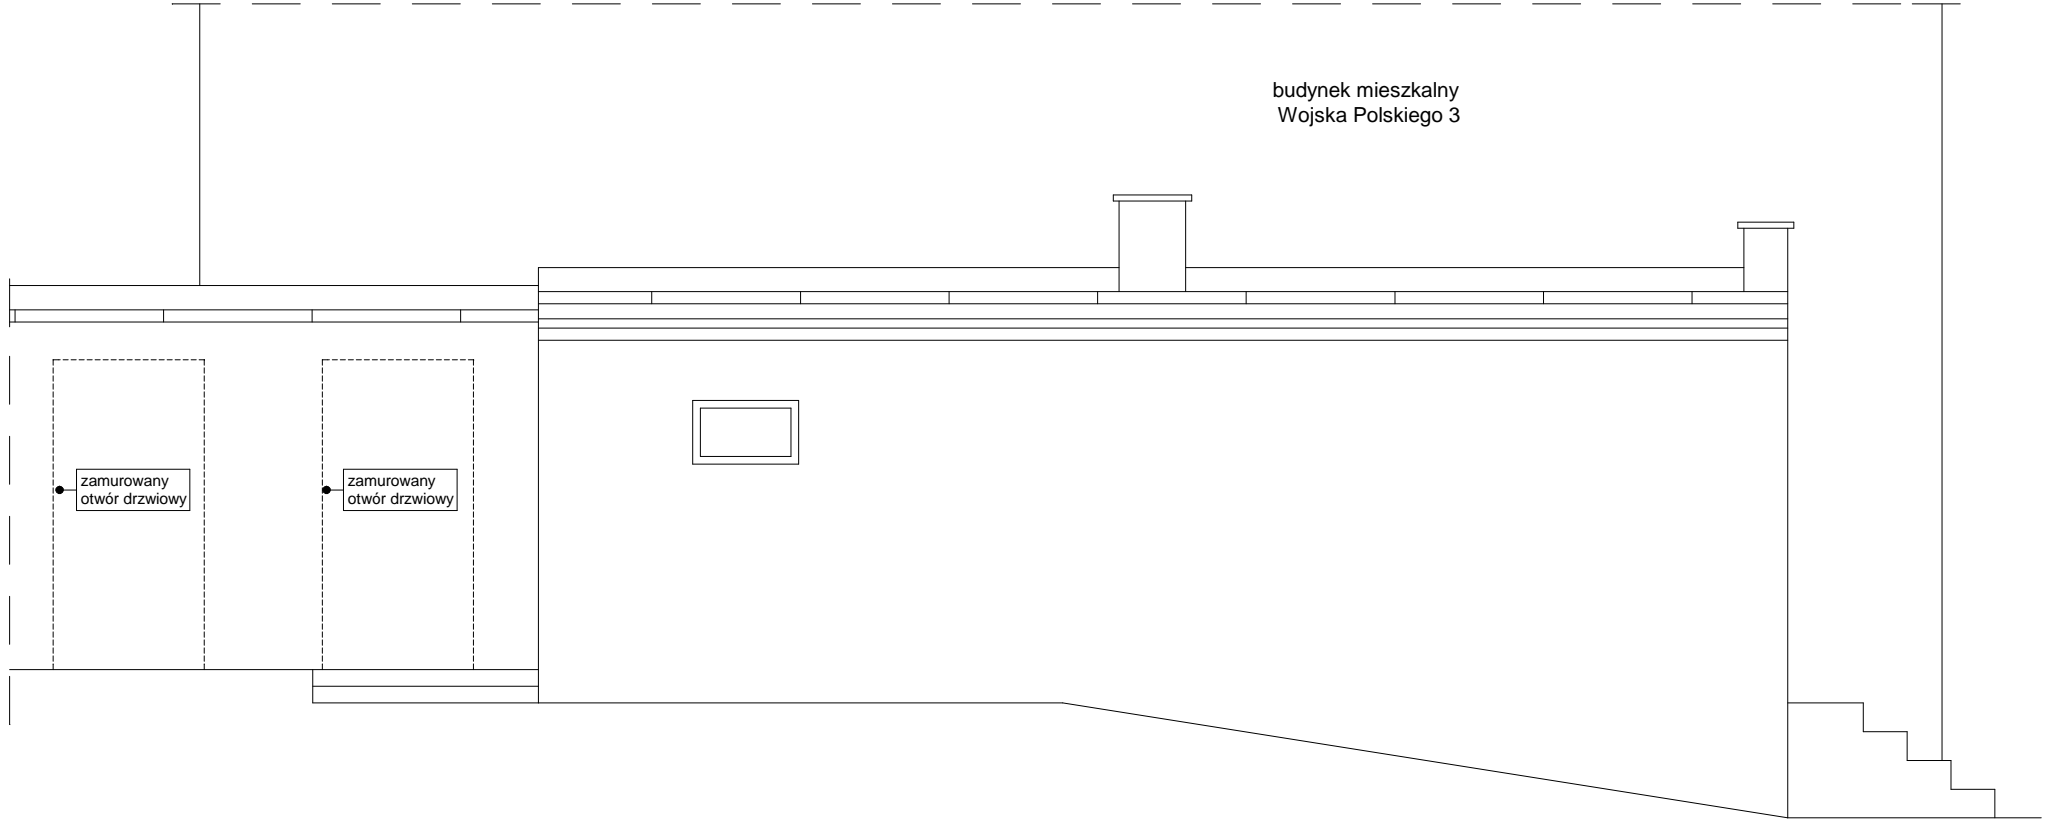

Projektant: mgr inż. Kazimierz Polowczyk	Zleceniodawca: Miasto Piotrków Trybunalski 97-300 Piotrków Tryb. ul. Pasaż Karola Rudowskiego 10	
upr. nr GP IV 7342 (105) 94	Obiekt: Adaptacja i zmiana sposobu użytkowania lokalu użytkowego na pomieszczenia gospodarcze 97-300 Piotrków Tryb. ul. Wojska Polskiego 5	
Data opracowania aktualizacja lipiec 2021 r.	Tytuł rysunku: Widok elewacji zachodniej - inwentaryzacja	
Skala: 1:50	Nr rys.:	4