


budynek mieszkalny  
Wojska Polskiego 3

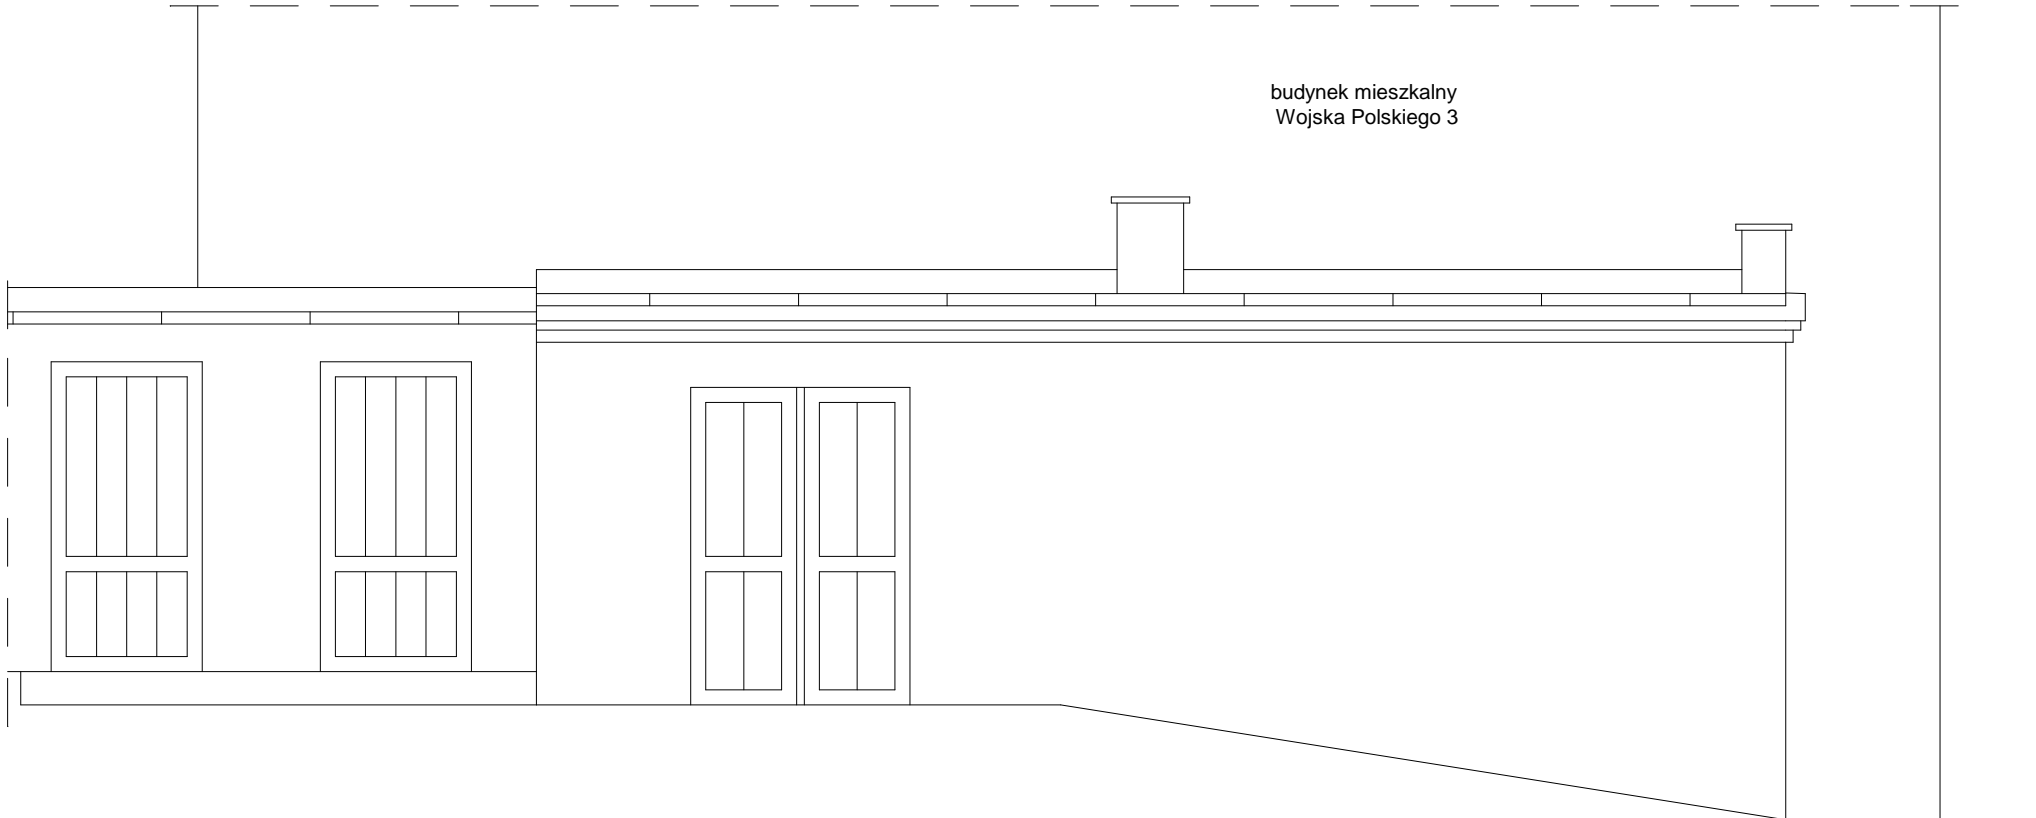

<b>Projektant:</b> <b>mgr inż. Kazimierz Polowczyk</b>	<b>Zleceniodawca:</b> Miasto Piotrków Trybunalski 97-300 Piotrków Tryb. ul. Pasaż Karola Rudowskiego 10	
upr. nr GP IV 7342 (105) 94	<b>Obiekt:</b> Adaptacja i zmiana sposobu użytkowania lokalu użytkowego na pomieszczenia gospodarcze 97-300 Piotrków Tryb. ul. Wojska Polskiego 5	
<b>Data opracowania</b> <b>aktualizacja lipiec 2021 r.</b>	<b>Tytuł rysunku:</b> <b>Widok elewacji zachodniej - projekt</b>	
<b>Skala:</b> 1:50	<b>Nr rys.:</b>	<b>8</b>