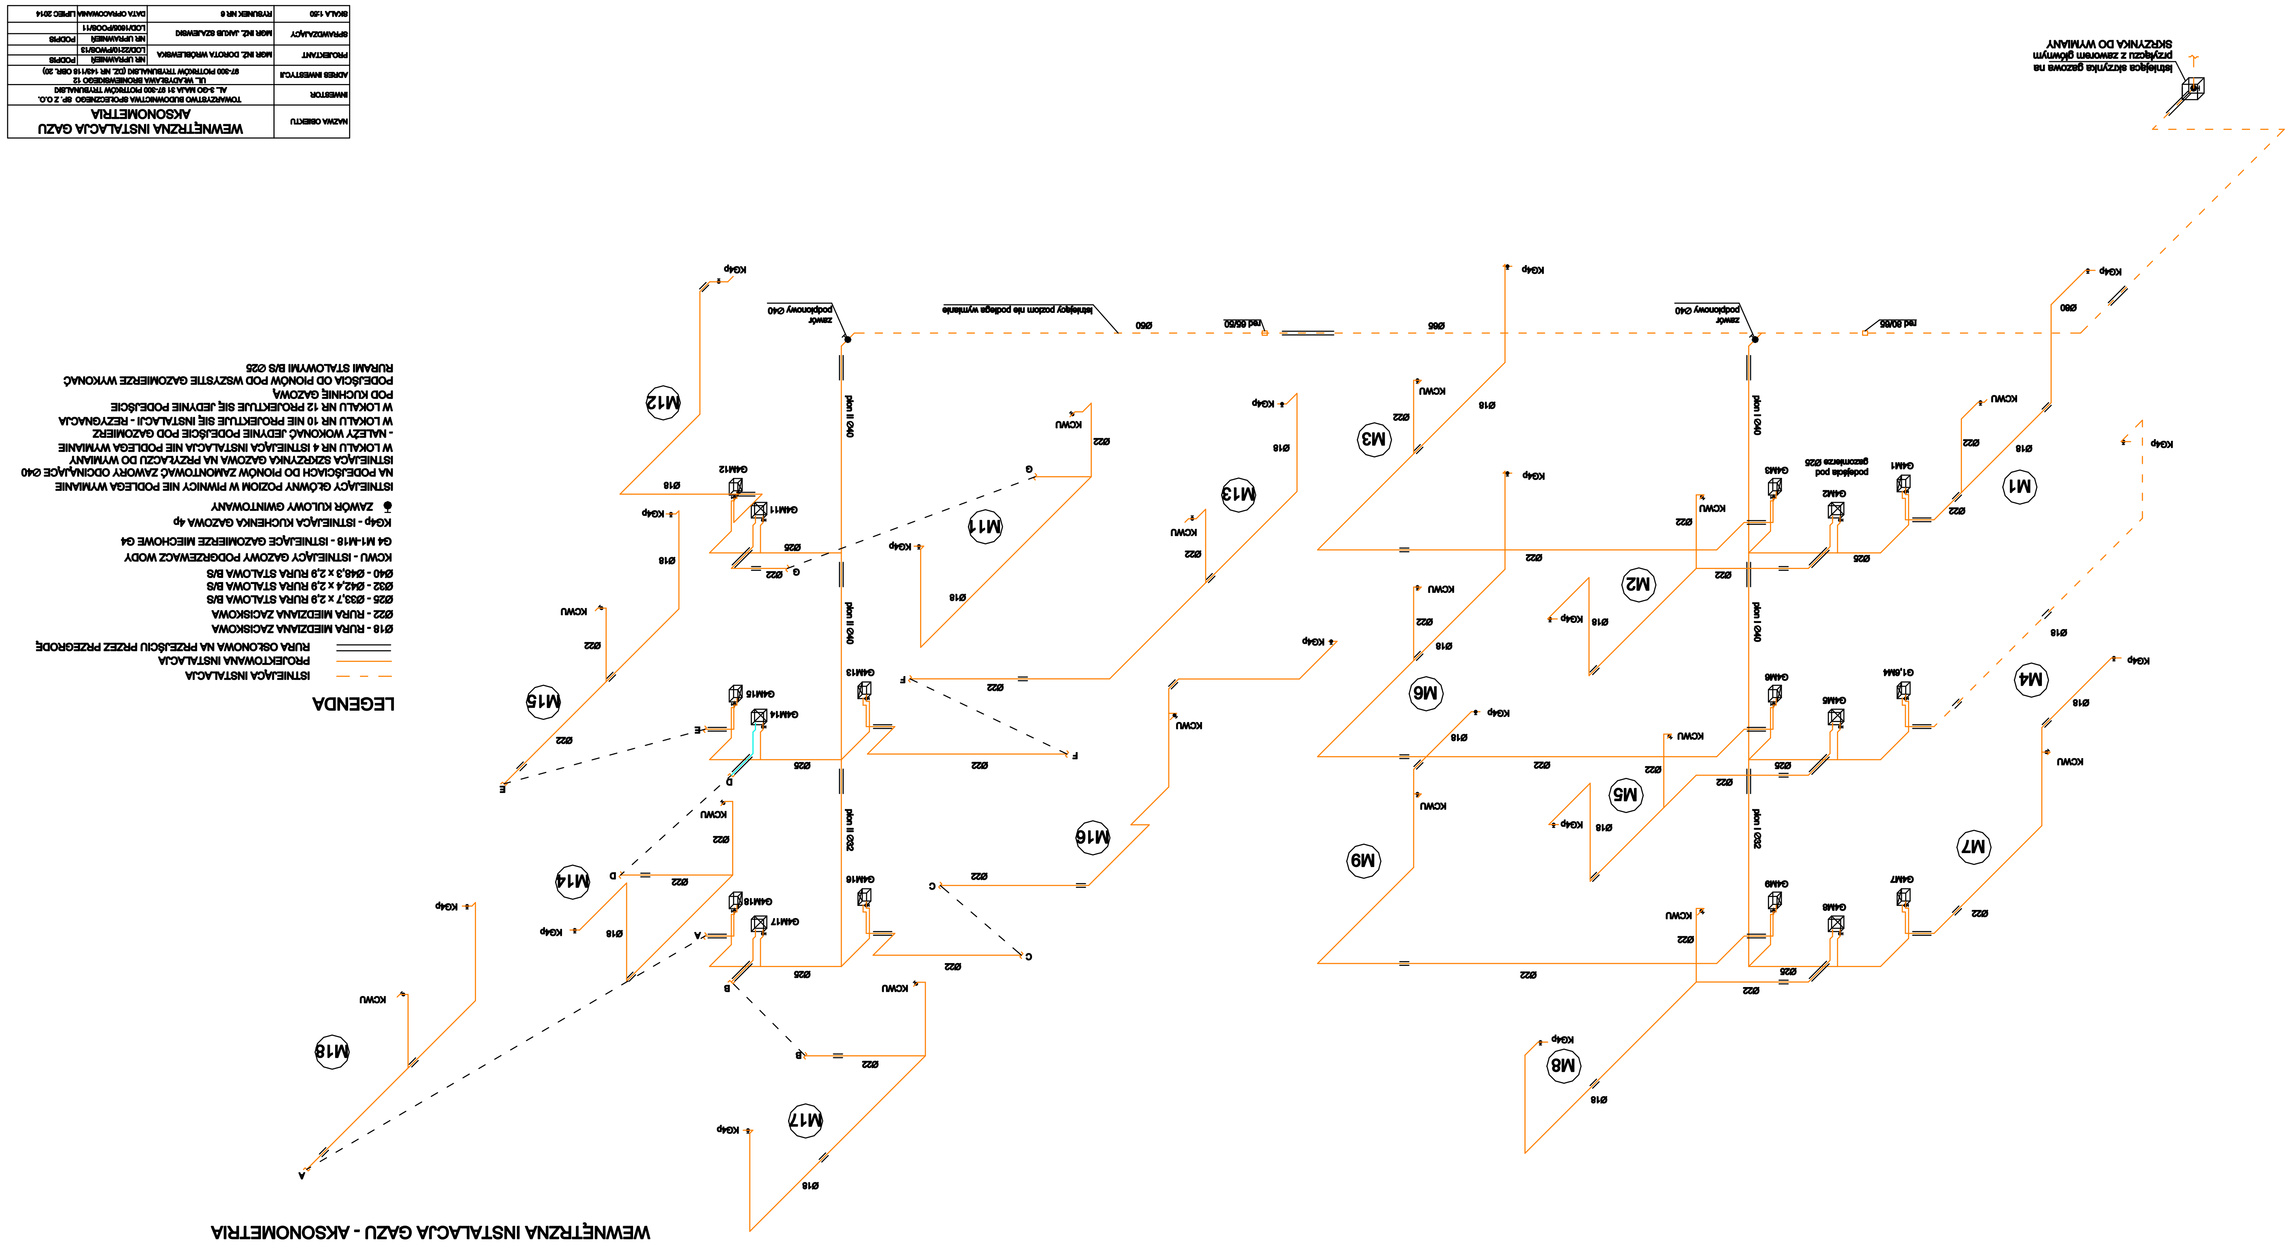

Istniejąca szyntra gazowa na przyłączu z zaworem głównym SKRZYNKA DO WYMIANY

NAZWA OBIEKTU	WEWNĘTRZNA INSTALACJA GAZU AKSONOMETRIA		
PROJEKTANT	MGR INŻ. DONOTA WIŚNIEWSKA	NR UPRAWNIEŃ	POOP/0
		LODZKA IZBA INŻYNIERÓW	
SPRAWDZAJĄCY	MGR INŻ. JAKUB SZAŁKIEWICZ	NR UPRAWNIEŃ	POOP/0
		LODZKA IZBA INŻYNIERÓW	
SKALA 1:50	NUMER NR 6	DATA OPRACOWANIA	LIPIEC 2014